
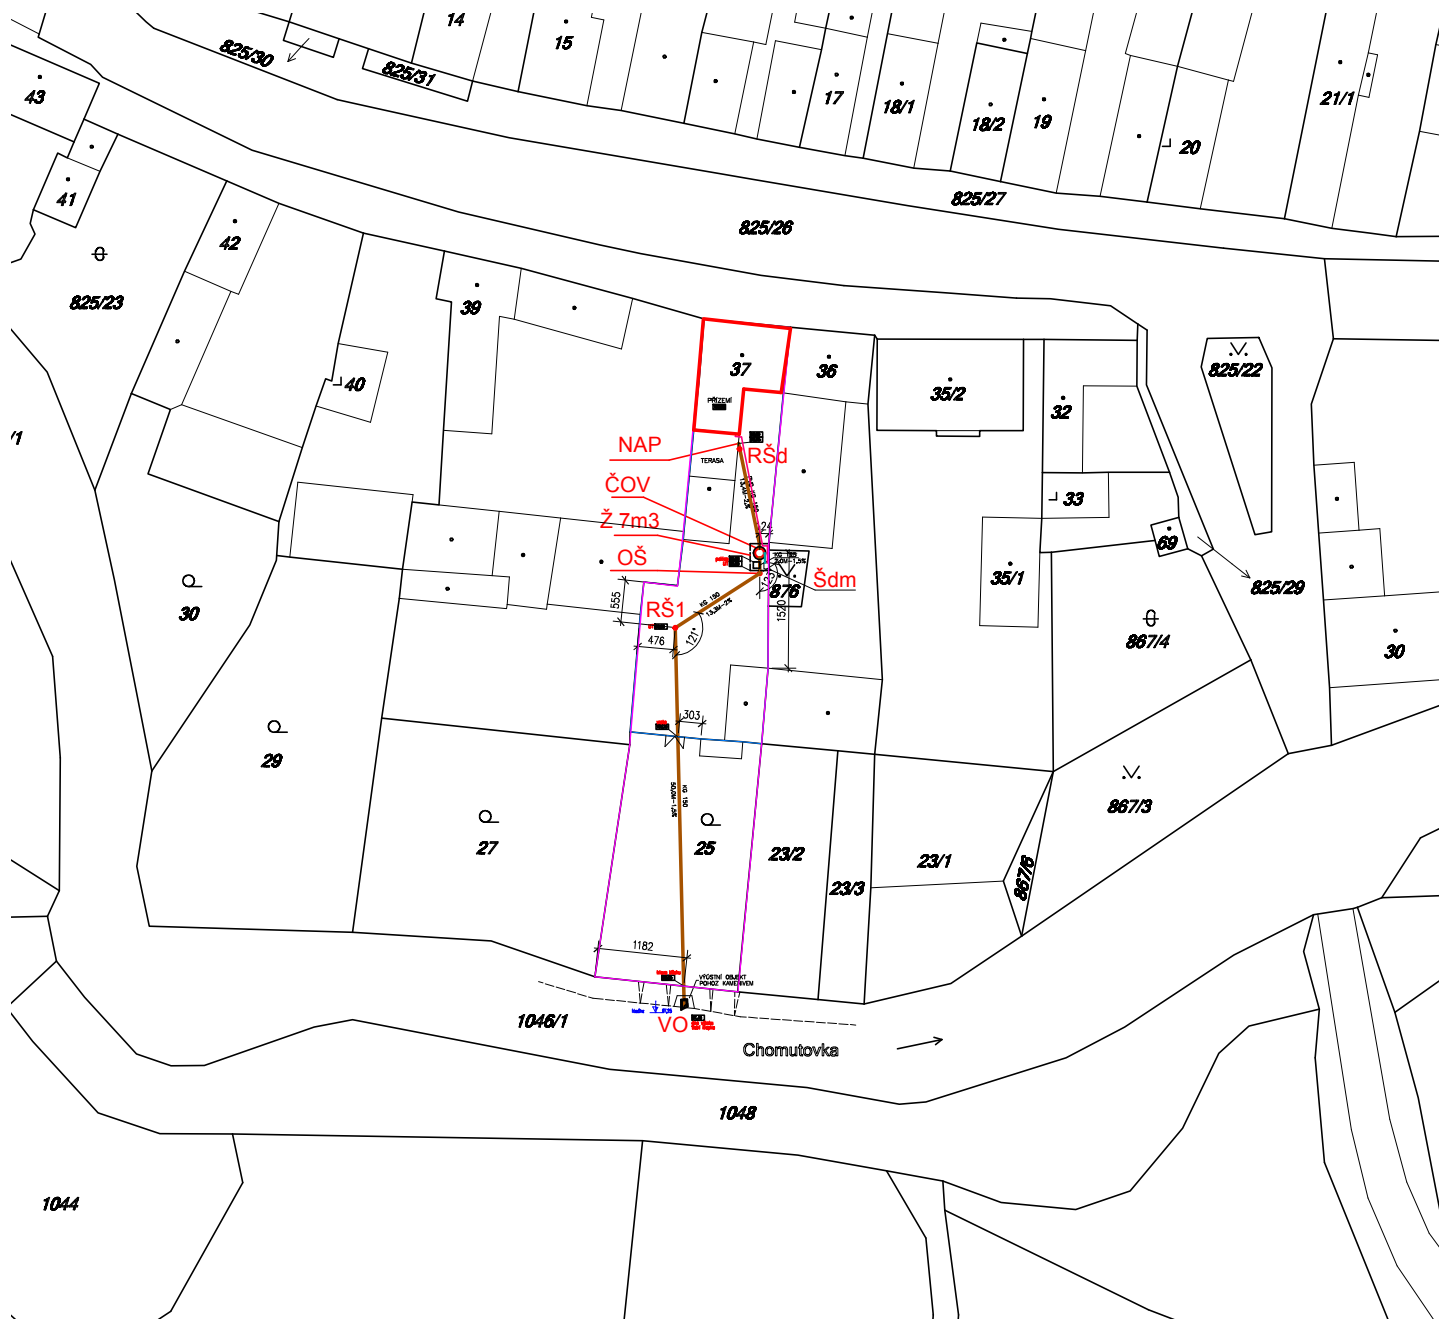


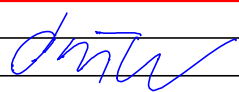

LEGENDA

—	SPLAŠKOVÁ KANALIZACE	OŠ	ODBĚRNÁ ŠACHTA D 400		OBRYŠ ŘEŠENÉHO NAPOJOVANÉHO OBJEKTU
—	PŘÍVOD VZDUCHU _ EKONA	ČOV	EKONA D5		POZEMKY VE VLASTNICTVÍ INVESTORA
—	PŘÍVOD NN (EKONA)	VO	VÝTOKOVÝ OBJEKT - ŽABÍ KLAPKA		
		Ž 7M3	STÁVAJÍCÍ UPRAVENÁ JÍMKA		
			OSAZENÍ ČOV A OBSYP		
		NAP	NAPOJENÍ KANALIZACE ŠACHTA D315 WAVIN		

ZODP. PROJEKTANT	Pařil Lubomír		pl projekt  Lubomír Pařil AT 0400185 MOST, PARTYŽÁNSKÁ 1933/6	
VYPRACOVAL	Pařil Lubomír			
	Vlasáková Alena			
INVESTOR: Hrehorovský Ladislav, Nehasice 32, 438 01 Bítostez			DATUM	09/2015
STAVBA: Rekonstrukce ČOV na ppč.st. 37, k.ú. Nehasice			STUPEŇ	DSP
OBJEKT: ČISTÍRNA ODPADNÍCH VOD			MĚŘITKO	1:1000
ZÁKRES STAVBY V KATASTRÁLNÍ MAP?			arch.č. 1515_1	č.výkr. C-04