


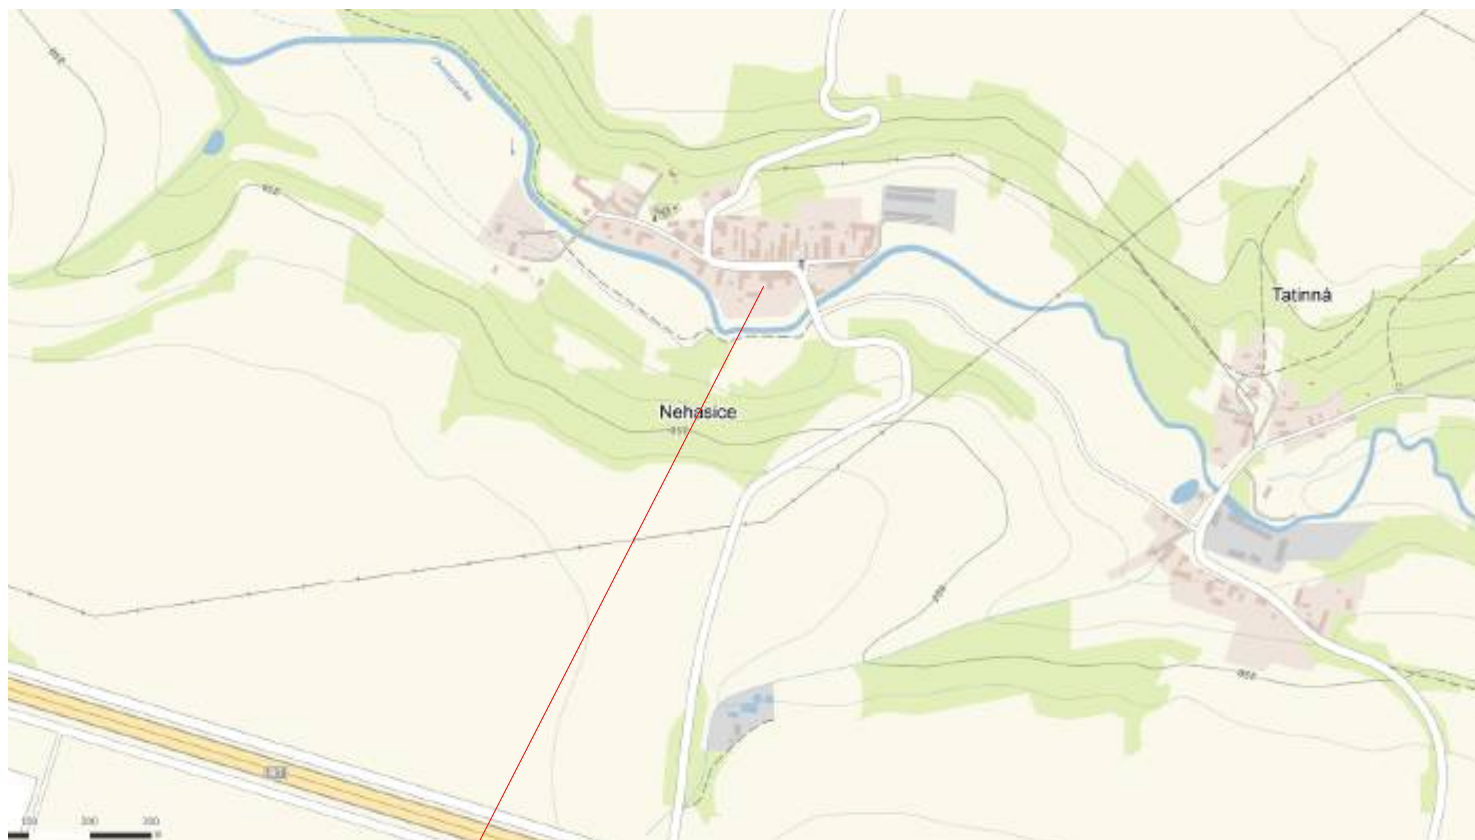


ČOV NA PPČ.ST.37 - TYP EKONA TYP D 5
ZABUDOVANÁ DO MÍSTA BÝVALÉ ŽUMPY
NA POZEMKU STAVEBNÍKA U RD
NEHASICE Č.P. 32

DOMOVNÍ PŘÍPOJKA NA PPČ. ST. 37

GRAVITAČNÍ ODTOK DO TOKU CHOMUTOVKY NA PPČ. ST.37; 25; 1046/1

K.Ú. NEHASICE

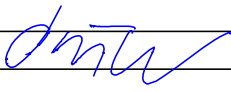ZODP. PROJEKTANT	Pařil Lubomřr		pl projekt  Lubomřr Pařil AT 0400185 MOST, PARTYŽÁNSKÁ 1933/6	
VYPRACOVAL	Pařil Lubomřr			
	Vlasáková Alena			
INVESTOR: Hrehorovský Ladislav, Nehasice 32, 438 01 Břtozeves			DATUM	09/2015
STAVBA: Rekonstrukce ČOV na ppč.st. 37, k.ú. Nehasice			STUPEŇ	DSP
OBJEKT: ČISTÍRNA ODPADNÍCH VOD			MĚŘÍTKO	1:10000
SITUACE ?IR?ÍCH VZTAH?			arch.č. 1515_1	č.výkr. C-01