

Výkres vytvořil program pp_kan

KATASTRY

PARCELNÍ ČÍSLA

DRUH POVRCHU

VZDÁLENOSTI ŠACHET

OZNAČENÍ ŠACHET

SMĚROVÉ POMĚRY

MĚŘÍTKA 1:200/100

LEGENDA TYPŮ ČAR

PŮVODNÍ TERÉN

UPRAVENÝ TERÉN

SOUBĚH

KÓTA UPRAVENÉHO TERÉNU

KÓTA HRUBÝCH TERÉNNÍCH ÚPRAV

HLOUBKA VÝKOPU

KÓTA VÝKOPU

HLOUBKA DNA POTRUBÍ

KÓTA DNA POTRUBÍ

KÓTA PŮVODNÍHO TERÉNU

SROVNÁVACÍ ROVINA

STANIČENÍ [km/m]

PROFIL[mm]-MATERIÁL-DÉLKA[m]

SKLON[promile]-DÉLKA[m]

ULOŽENÍ


KAPACITNÍ PRŮTOK[l/s]-RYCHLOST[m/s]

SKUTEČNÝ PRŮTOK[l/s]-RYCHLOST[m/s]

(c)AutoPEN Liberec, tel:481120160, autopen@volny.cz

NEHASICE			
158/67	6		
(7)	ZAST. PLOCHA A NÁDVOŘÍ		
3.03	13.40	(8)	1.27 1.71

UV RŠ1 OŠ ČOV RŠd
WAVIN 315 WAVIN 315 WAVIN 315

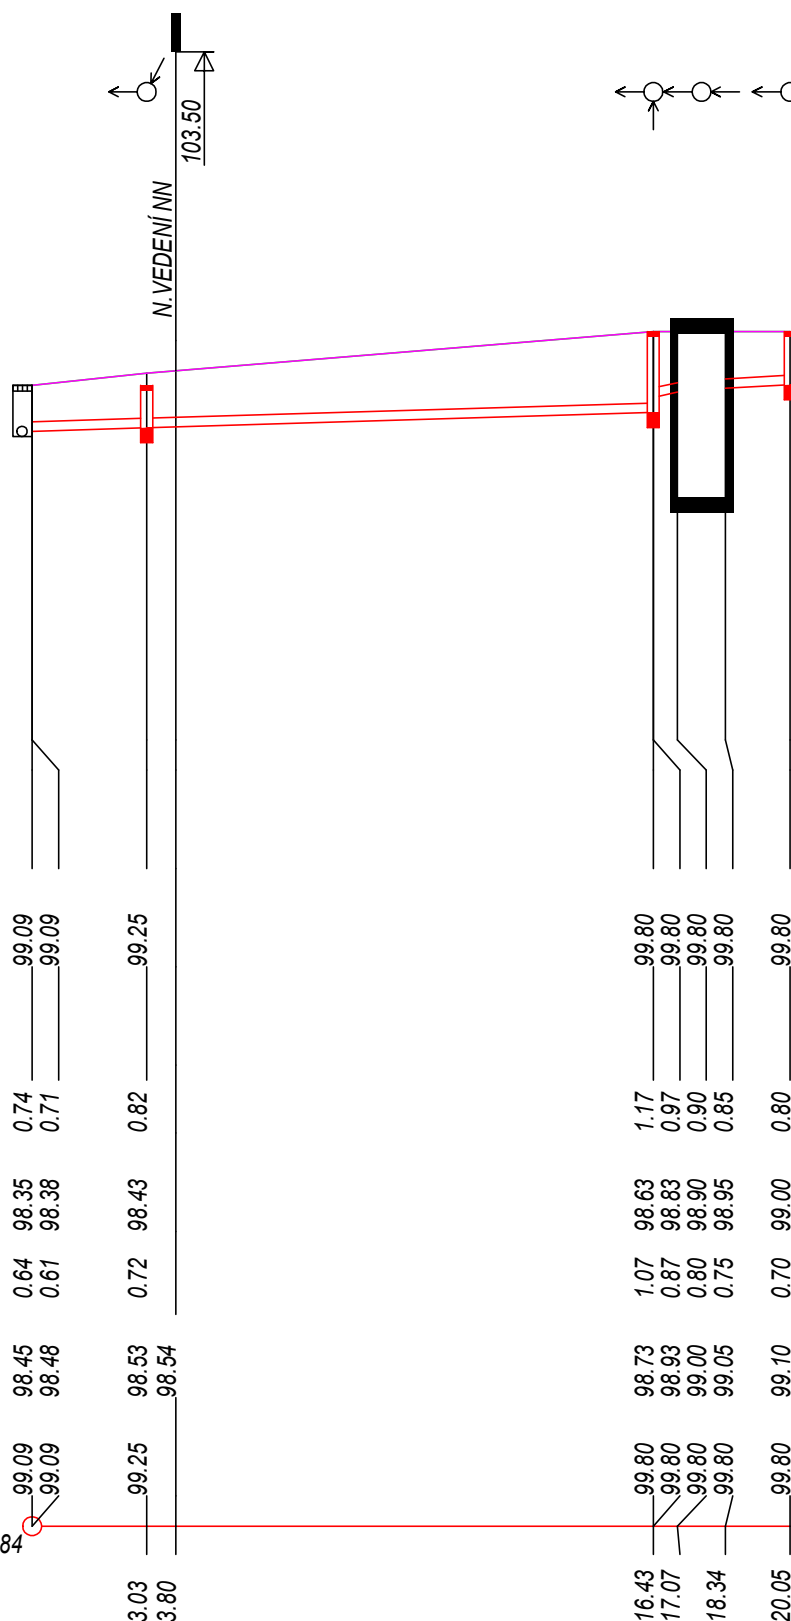

(4)	(5)		(6)
16.5-3.03	15.0-13.40	(2)	(3)
PÍSEK, OBYP DTTO 300MM			
17.6-1.43	16.7-1.36	47.1-3.82	23.8-1.94
0.1-0.34	0.1-0.33	0.1-0.60	0.1-0.41

(n)	TABULKA VYSVĚTLIVEK
(1)	PÍSEK, OBYP DTTO 300MM
(2)	109.4-0.64
(3)	29.2-1.71
(4)	DN125-WAVIN SolidWall PVC SN12-3.03
(5)	DN125-WAVIN KG PVC-14.04
(6)	DN125-WAVIN KG PVC-1.71
(7)	OSTATNÍ PLOCHA - TRÁVNÍK - ZPEV.PLOCHA
(8)	0.64

ZODP. PROJEKTANT	Pařil Lubomír		pl projekt  Lubomír Pařil AT 0400185 MOST, PARTYZÁNSKÁ 1933/6	
VYPRACOVAL	Pařil Lubomír			
	Vlasáková Alena			
INVESTOR: Koráb Martin, Nehasice 5, 438 01 Bítovceves			DATUM	09/2015
STAVBA: Rekonstrukce ČOV na ppč.st. 6, k.ú. Nehasice			STUPEŇ	DSP
OBJEKT:			MĚŘÍTKO	1:200/100
PODÉLNÝ PROFIL			arch.č. 1515_4	č.výkr. 2