


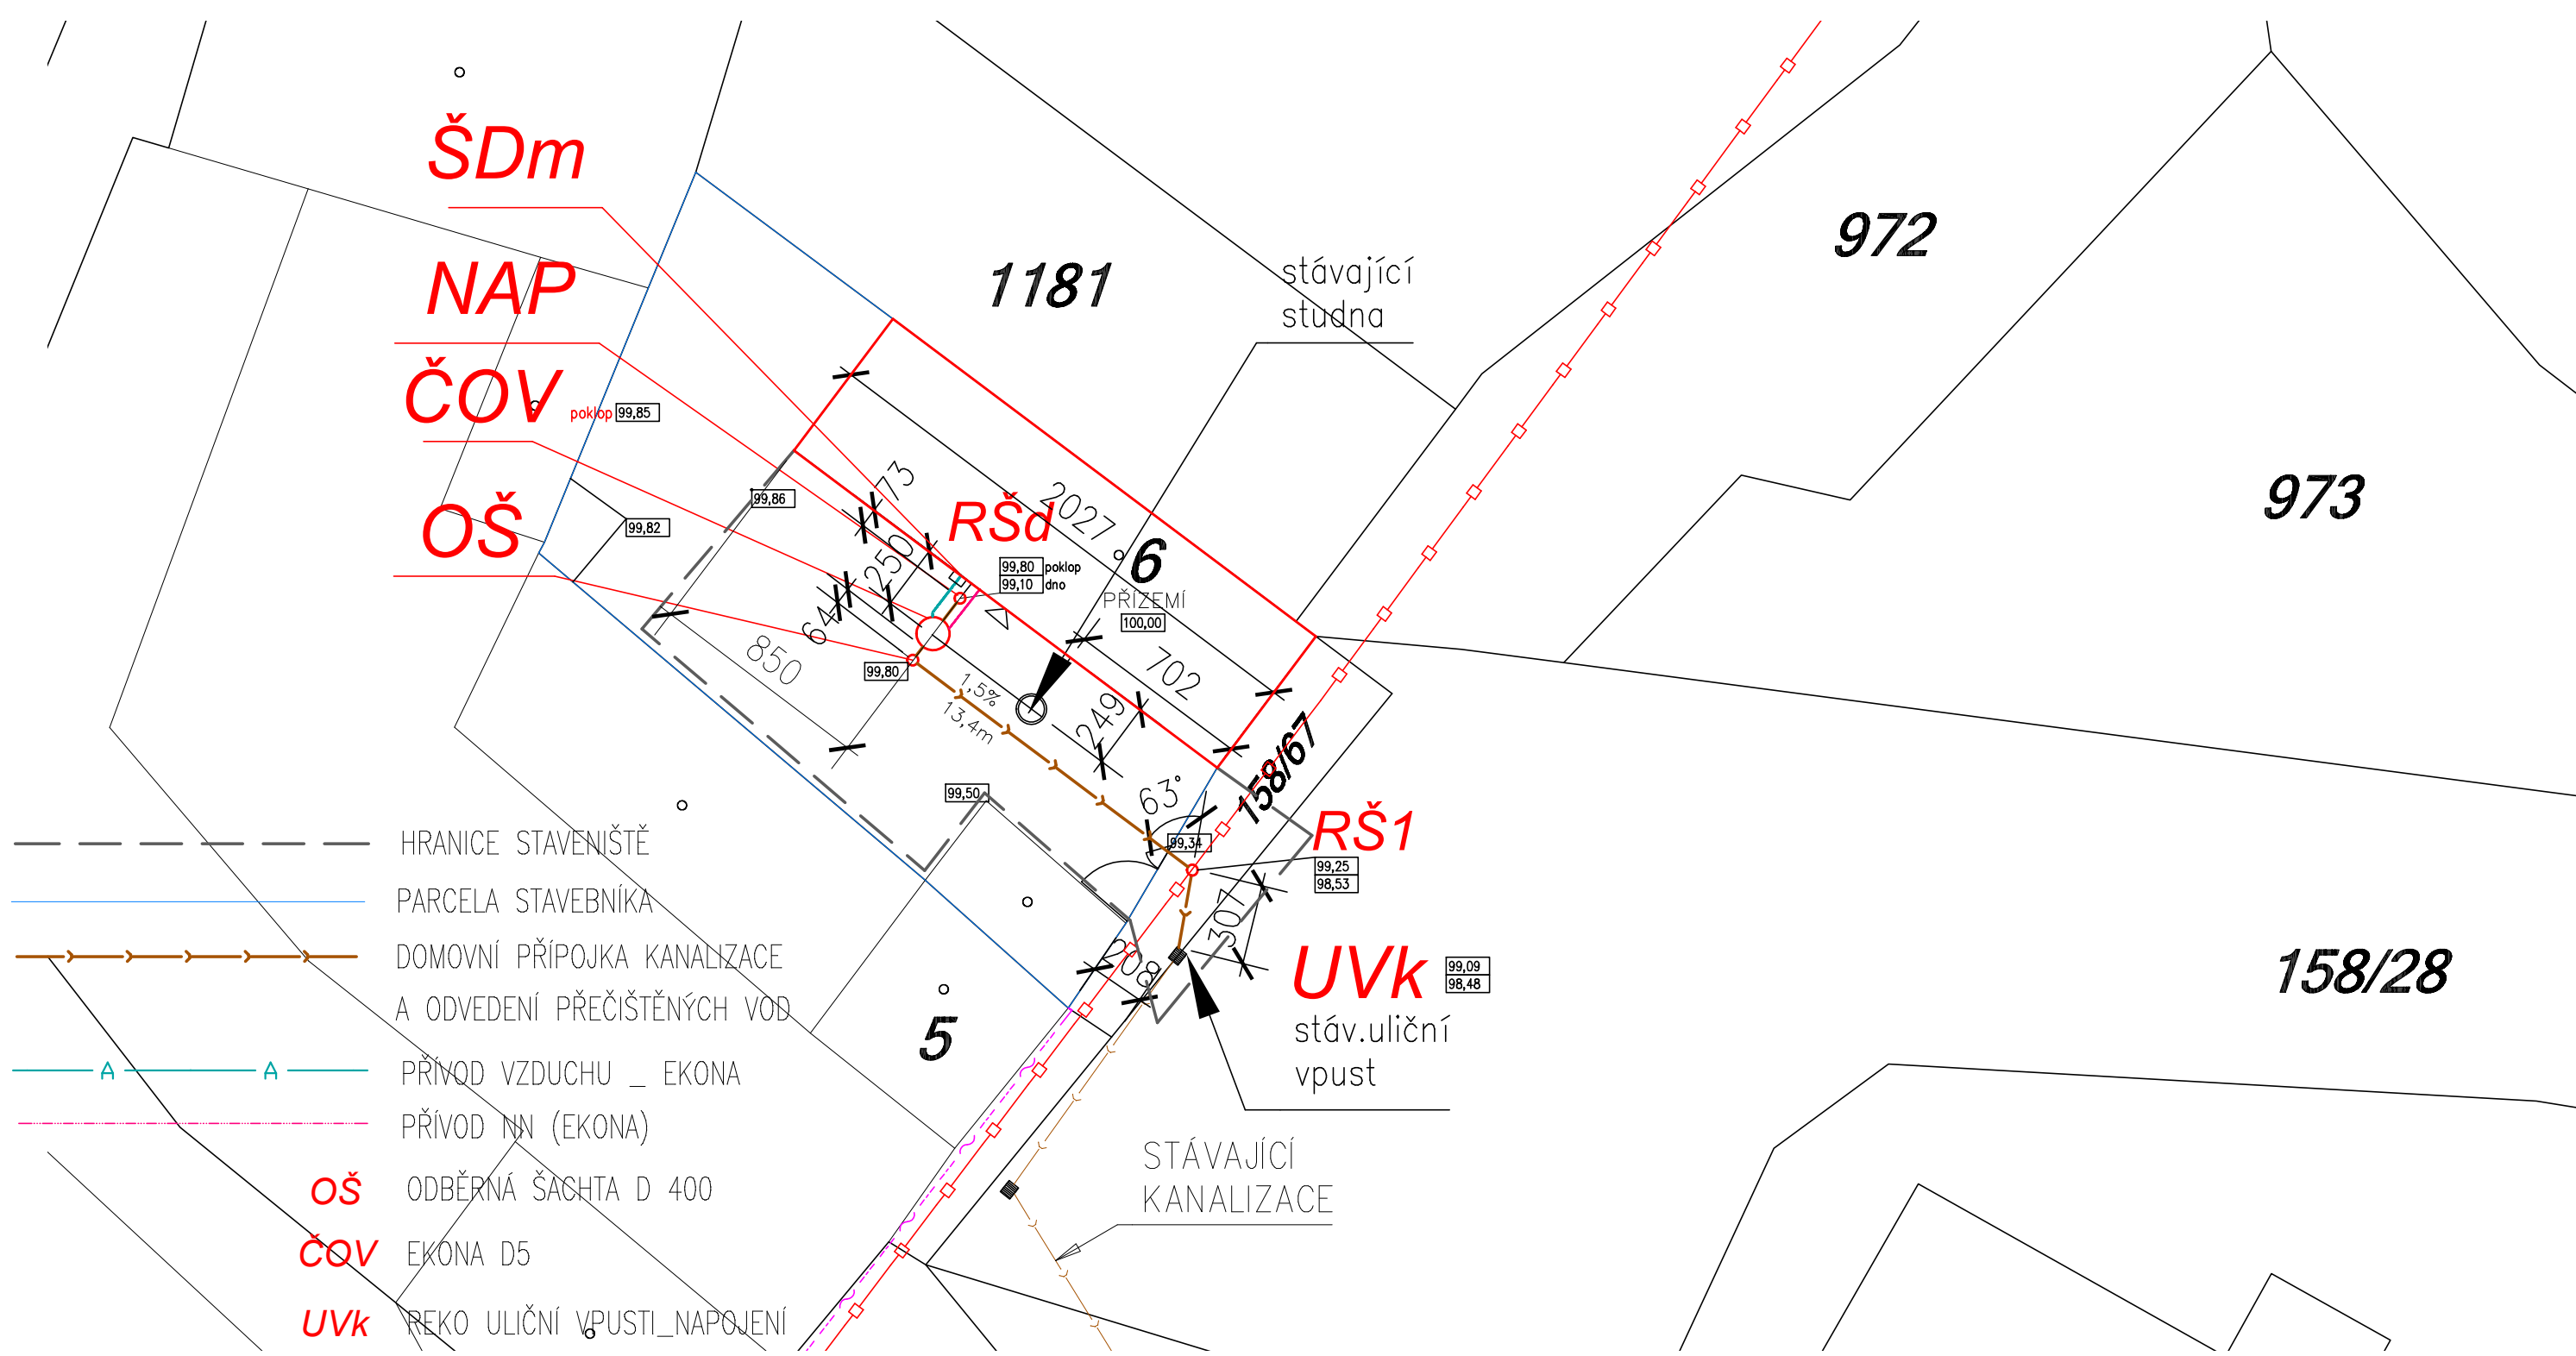

- HRANICE STAVENIŠTĚ
- PARCELA STAVEBNÍKA
- DOMOVNÍ PŘÍPOJKA KANALIZACE
A ODVEDENÍ PŘEČIŠTĚNÝCH VOD
- PŘÍVOD VZDUCHU _ EKONA
- PŘÍVOD NN (EKONA)
- OŠ** ODBĚRNÁ ŠACHTA D 400
- ČOV** EKONA D5
- UVK** REKO ULIČNÍ VPUSTI_NAPOJENÍ
- RŠd** REVIZNÍ ŠACHTA DOMOVNÍ D 315MM
- NAP** NAPOJENÍ KANALIZACE ŠACHTA D315 WAVIN
- Šdm** ŠACHTA DMYCHADLA + R1

- VODA VODA VODA VEŘEJNÝ VODOVODNÍ ŘAD (není dotčen)
- VEŘEJNÉ NADZEMNÍ VEDENÍ NN (do 1kV)
- VEŘEJNÉ NADZEMNÍ VEDENÍ SETIN (O2)
- STÁVAJÍCÍ JEDNOTNÁ KANALIZACE

POZNÁMKA :
SKLON DOMOVNÍ PŘÍPOJKY KANALIZACE BUDE UPŘESNĚN PO ZAMĚŘENÍ
ULOŽENÍ POTRUBÍ V MÍSTĚ NAPOJENÍ !!!

ZODP. PROJEKTANT	Pařil Lubomír		pl projekt Lubomír Pařil AT 0400185 MOST, PARTYZÁNSKÁ 1933/6 	
VYPRACOVAL	Pařil Lubomír			
	Vlasáková Alena			
INVESTOR: Koráb Martin, Nehasice 5, 438 01 Břtozeves			DATUM	09/2015
STAVBA: Rekonstrukce ČOV na ppč.st. 6, k.ú. Nehasice			STUPEŇ	DSP
OBJEKT:			MĚŘÍTKO	1:250
SITUACE			arch.č. 1515_4	č.výkr. 1