
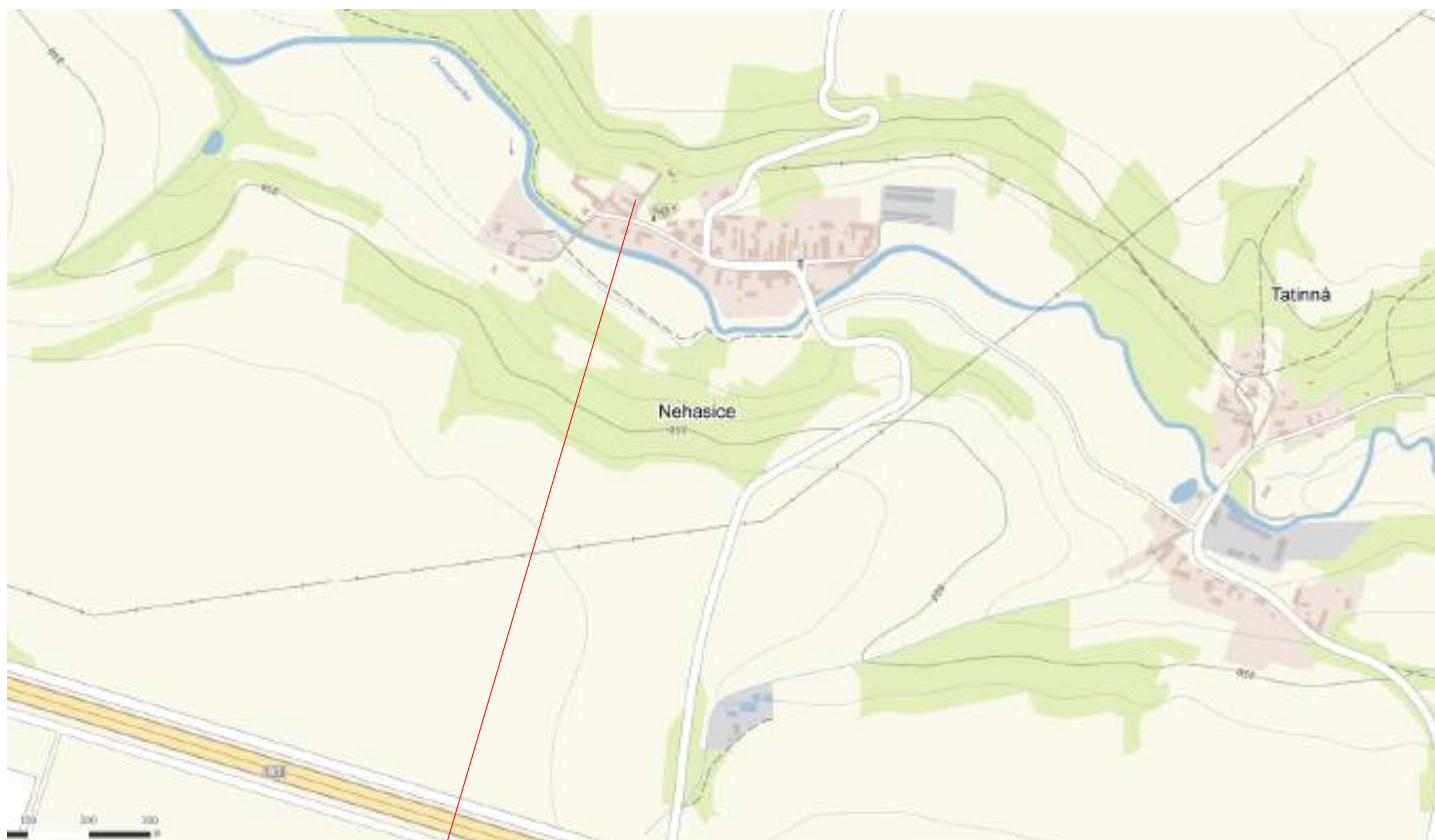


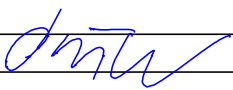

ČOV NA PPČ.ST.6 - TYP EKONA TYP D 5
 NA POZEMKU STAVEBNÍKA U RD
 NEHASICE Č.P. 5
 DOMOVNÍ PŘÍPOJKA NA PPČ. ST. 6
 GRAVITAČNÍ ODTOK DO STÁVAJÍCÍ KANALIZACE
 NA PPČ.158/67 A ST.Č.6

K.Ú. NEHASICE

ZODP. PROJEKTANT	Pařil Lubomír		pl projekt  Lubomír Pařil AT 0400185 MOST, PARTYZÁNSKÁ 1933/6	
VYPRACOVAL	Pařil Lubomír			
	Vlasáková Alena			
INVESTOR: Koráb Martin, Nehasice 5, 438 01 Bítovceves			DATUM	09/2015
STAVBA: Rekonstrukce ČOV na ppč.st. 6, k.ú. Nehasice			STUPEŇ	DSP
OBJEKT: ČISTÍRNA ODPADNÍCH VOD			MĚŘÍTKO	1:10000
SITUACE ŠIRŠÍCH VZTAHŮ			arch.č. 1515_4	č.výkr. C-01