


MAPA ŠIRŠÍCH VZTAHŮ M 1: 50 000

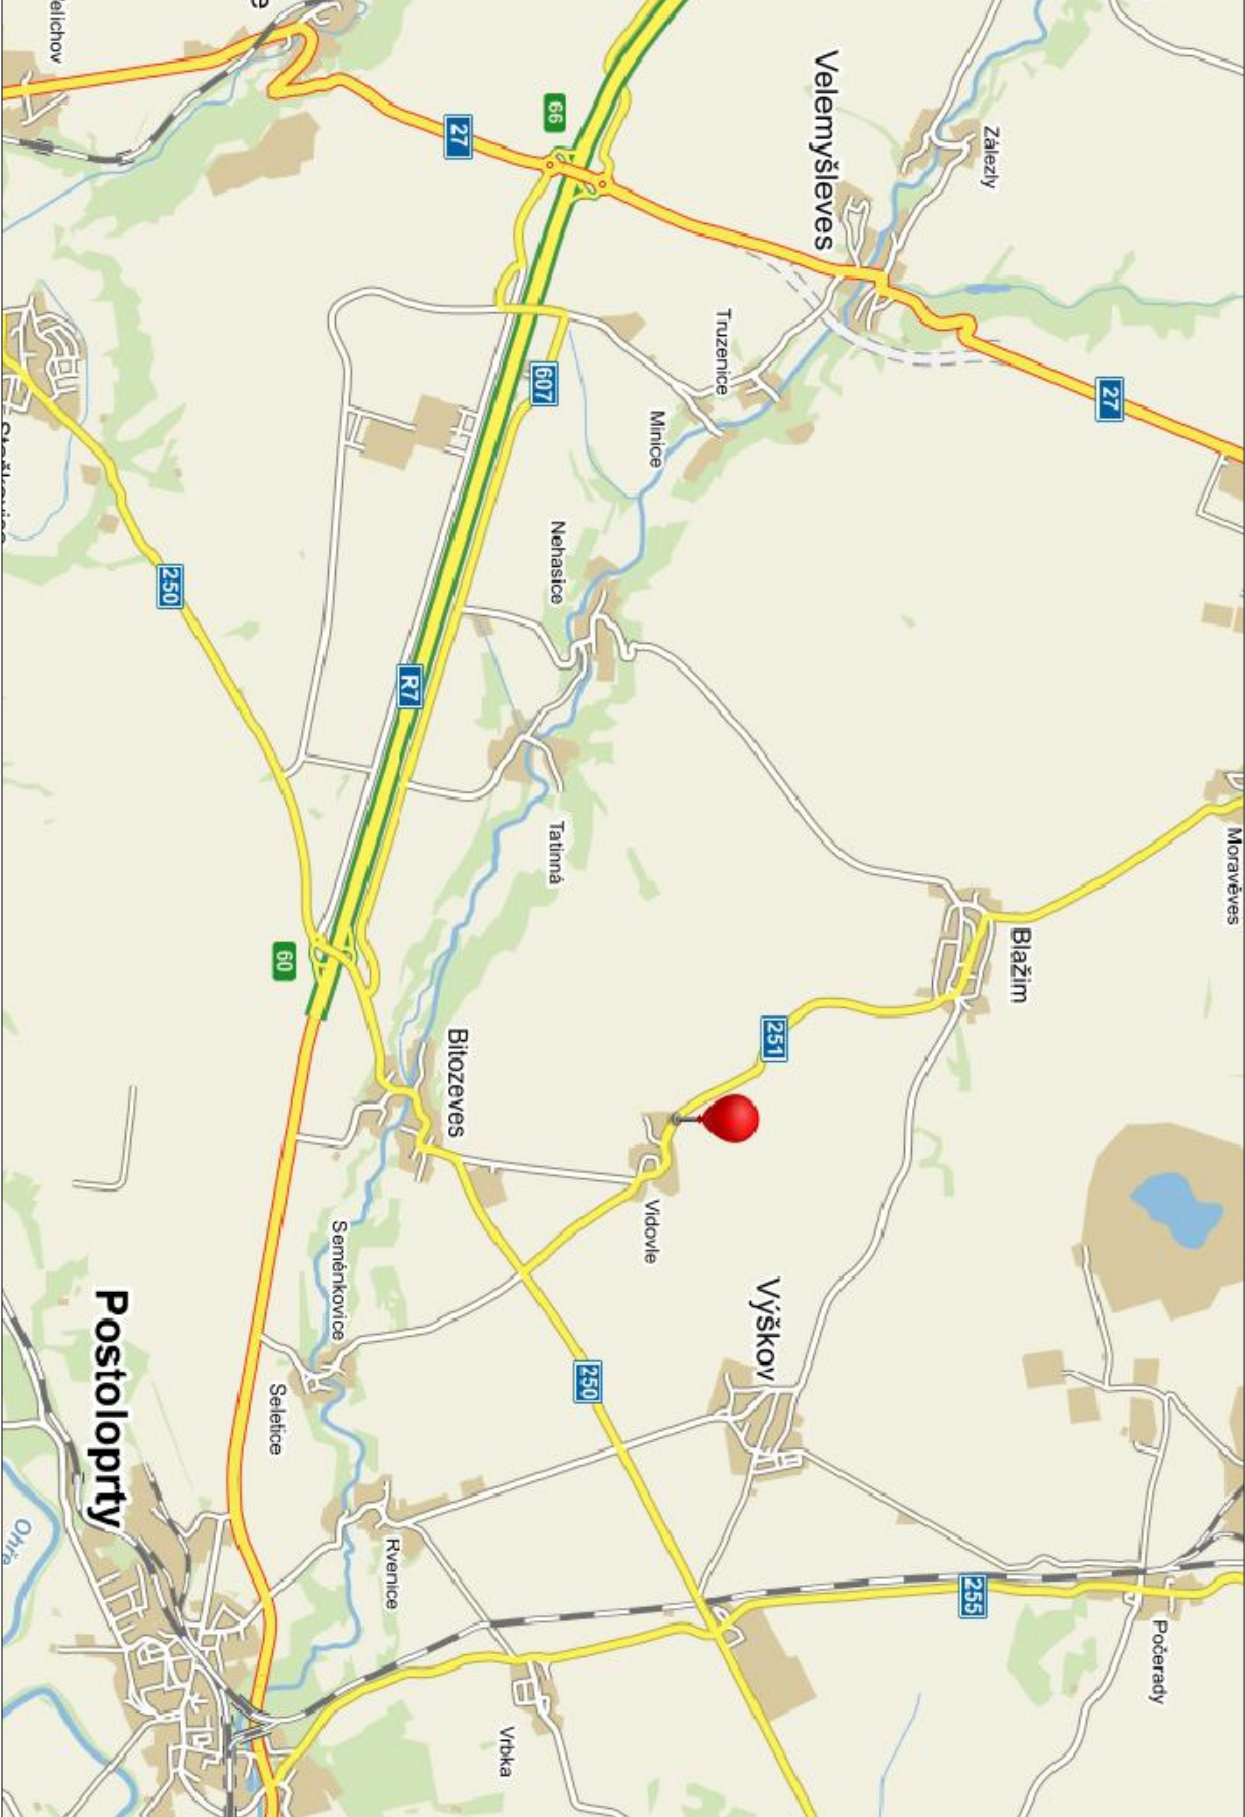

MAPA ŠIRŠÍCH VZTAHŮ M 1: 2 500



vypíracoval		kreslil	odpovědný projektant	
JIRÁSKOVÁ Jana		HP 1050 C	Ing. STRAKA Jan	
kraj	obec	investor		
ÚSTECKÝ	BITOZEVES, VIDOVLÉ	BAKOŠI Pavel BAKOŠIOVÁ Anna VIDOVLE 34,BITOZEVES		
akce	datum			
ODKANALIZOVÁNÍ OBJEKTU RD VIDOVLE č.p.34	09./2015			
	formát	stupeň		
	2 x A4	dokumentace pro územní souhlas +DSP		
výkres	měřítko	číslo výkresu		
SITUAČNÍ VÝKRES ŠIRŠÍCH VZTAHŮ	1 : 50 000 1 : 2 500	C.1.		