


KOORDINAČNÍ SITUACE M 1 : 250

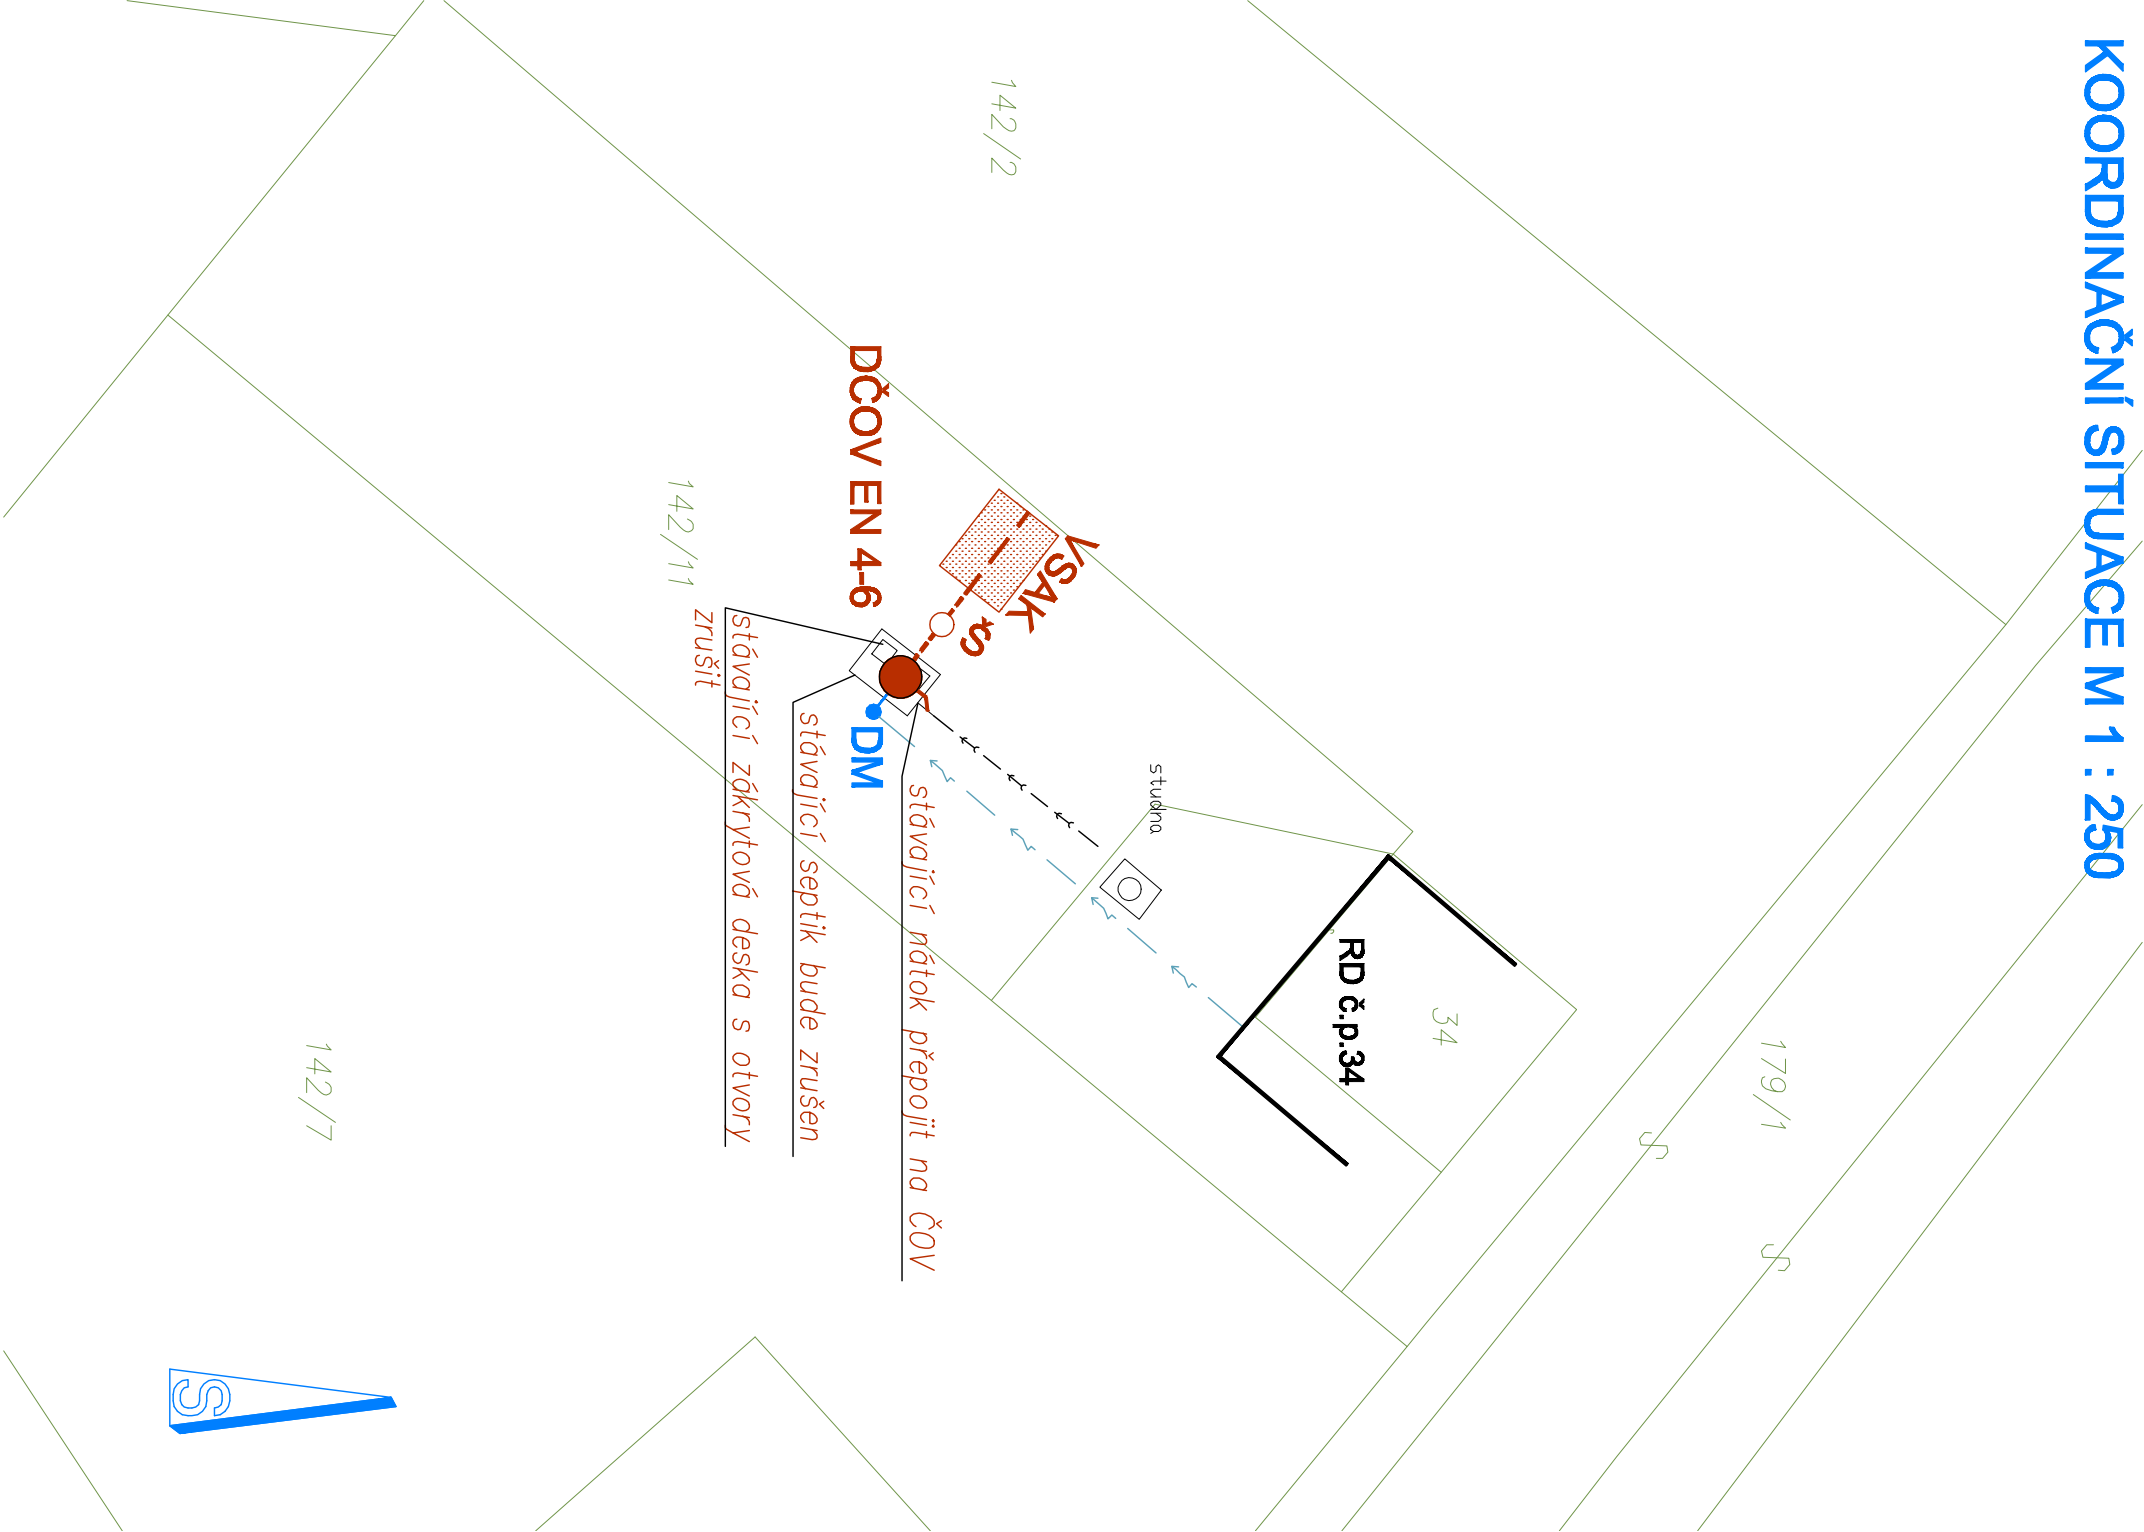

LEGENDA POLOHOPIS

- hranice pozemků KN 142/11 číslo pozemku KN
- stávající objekt RD č.p. 34
- INŽENÝRSKÉ SÍTĚ STÁVAJÍCÍ
- stávající vnitřní splašková kanalizace - zachovat

INŽENÝRSKÉ OBJEKTY ODKANALIZOVÁNÍ RD č.p. 34

- DČOV** ● Domovní čistírna odpadních vod EKO-NATUR EN 4-6
- Š** ○ Plastová kanalizační šachta průměr 800 mm, uzpůsobená pro odběr vz
- DM** • Dmýchadlo DČOV - umístěno vedle ČOV v zemi
- VSak** ■ Podzemní zasakovací zařízení - štěrnk. zasakovací plocha S = 8 m²
- Gravitační splašková kanalizace PVC DN150
- Drenážní potrubí PP RAUPLEN DN150
- Přívod vzduchu pro DČOV - PE 1"
- Přívod el. energie pro dmýchadlo - napojeno na stávající rozvod v objek

Poznámka:

Poloha a výškové umístění stávajících rozvodů splaškové kanalizace byly do situace zakresleny dle údajů investora. Před zahájením stavebních prací je nutno jejich polohu určit ručně kopanými sondami a případné změny řešit s autorem PDIIII

VÝŠKOVÝ SYSTÉM B.p.v.

SOUŘADNICOVÝ SYSTÉM JTSK



vypíracoval	kreslil	odpovědný projektant	SINGCS projektční atelier s.r.c
JIRÁSKOVÁ Jana	HP 1050 C	Ing. STRAKA Jan	Škroupova ul. 1059 430 01 Chomutov tel.: 474 626 074 e-mail: sings@sings.cz
kraj	obec	investor	
ÚSTECKÝ	BITOZEVES, VIDOVLÉ	BAKOŠI Pavel BAKOŠOVÁ Anna VIDOVLE 34, BITOZEVES	

akce	datum	stupeň
ODKANALIZOVÁNÍ OBJEKTU RD VIDOVLE č.p.34	09/2015	dokumentace pro územní souhlas +DSP
k.ú. Vidovalé	formát	číslo výkresu
výkres	2 x A4	
KOORDINAČNÍ SITUACE	měřítko	C.2.
	1 : 250	