


PODROBNÁ SITUACE M 1 : 100

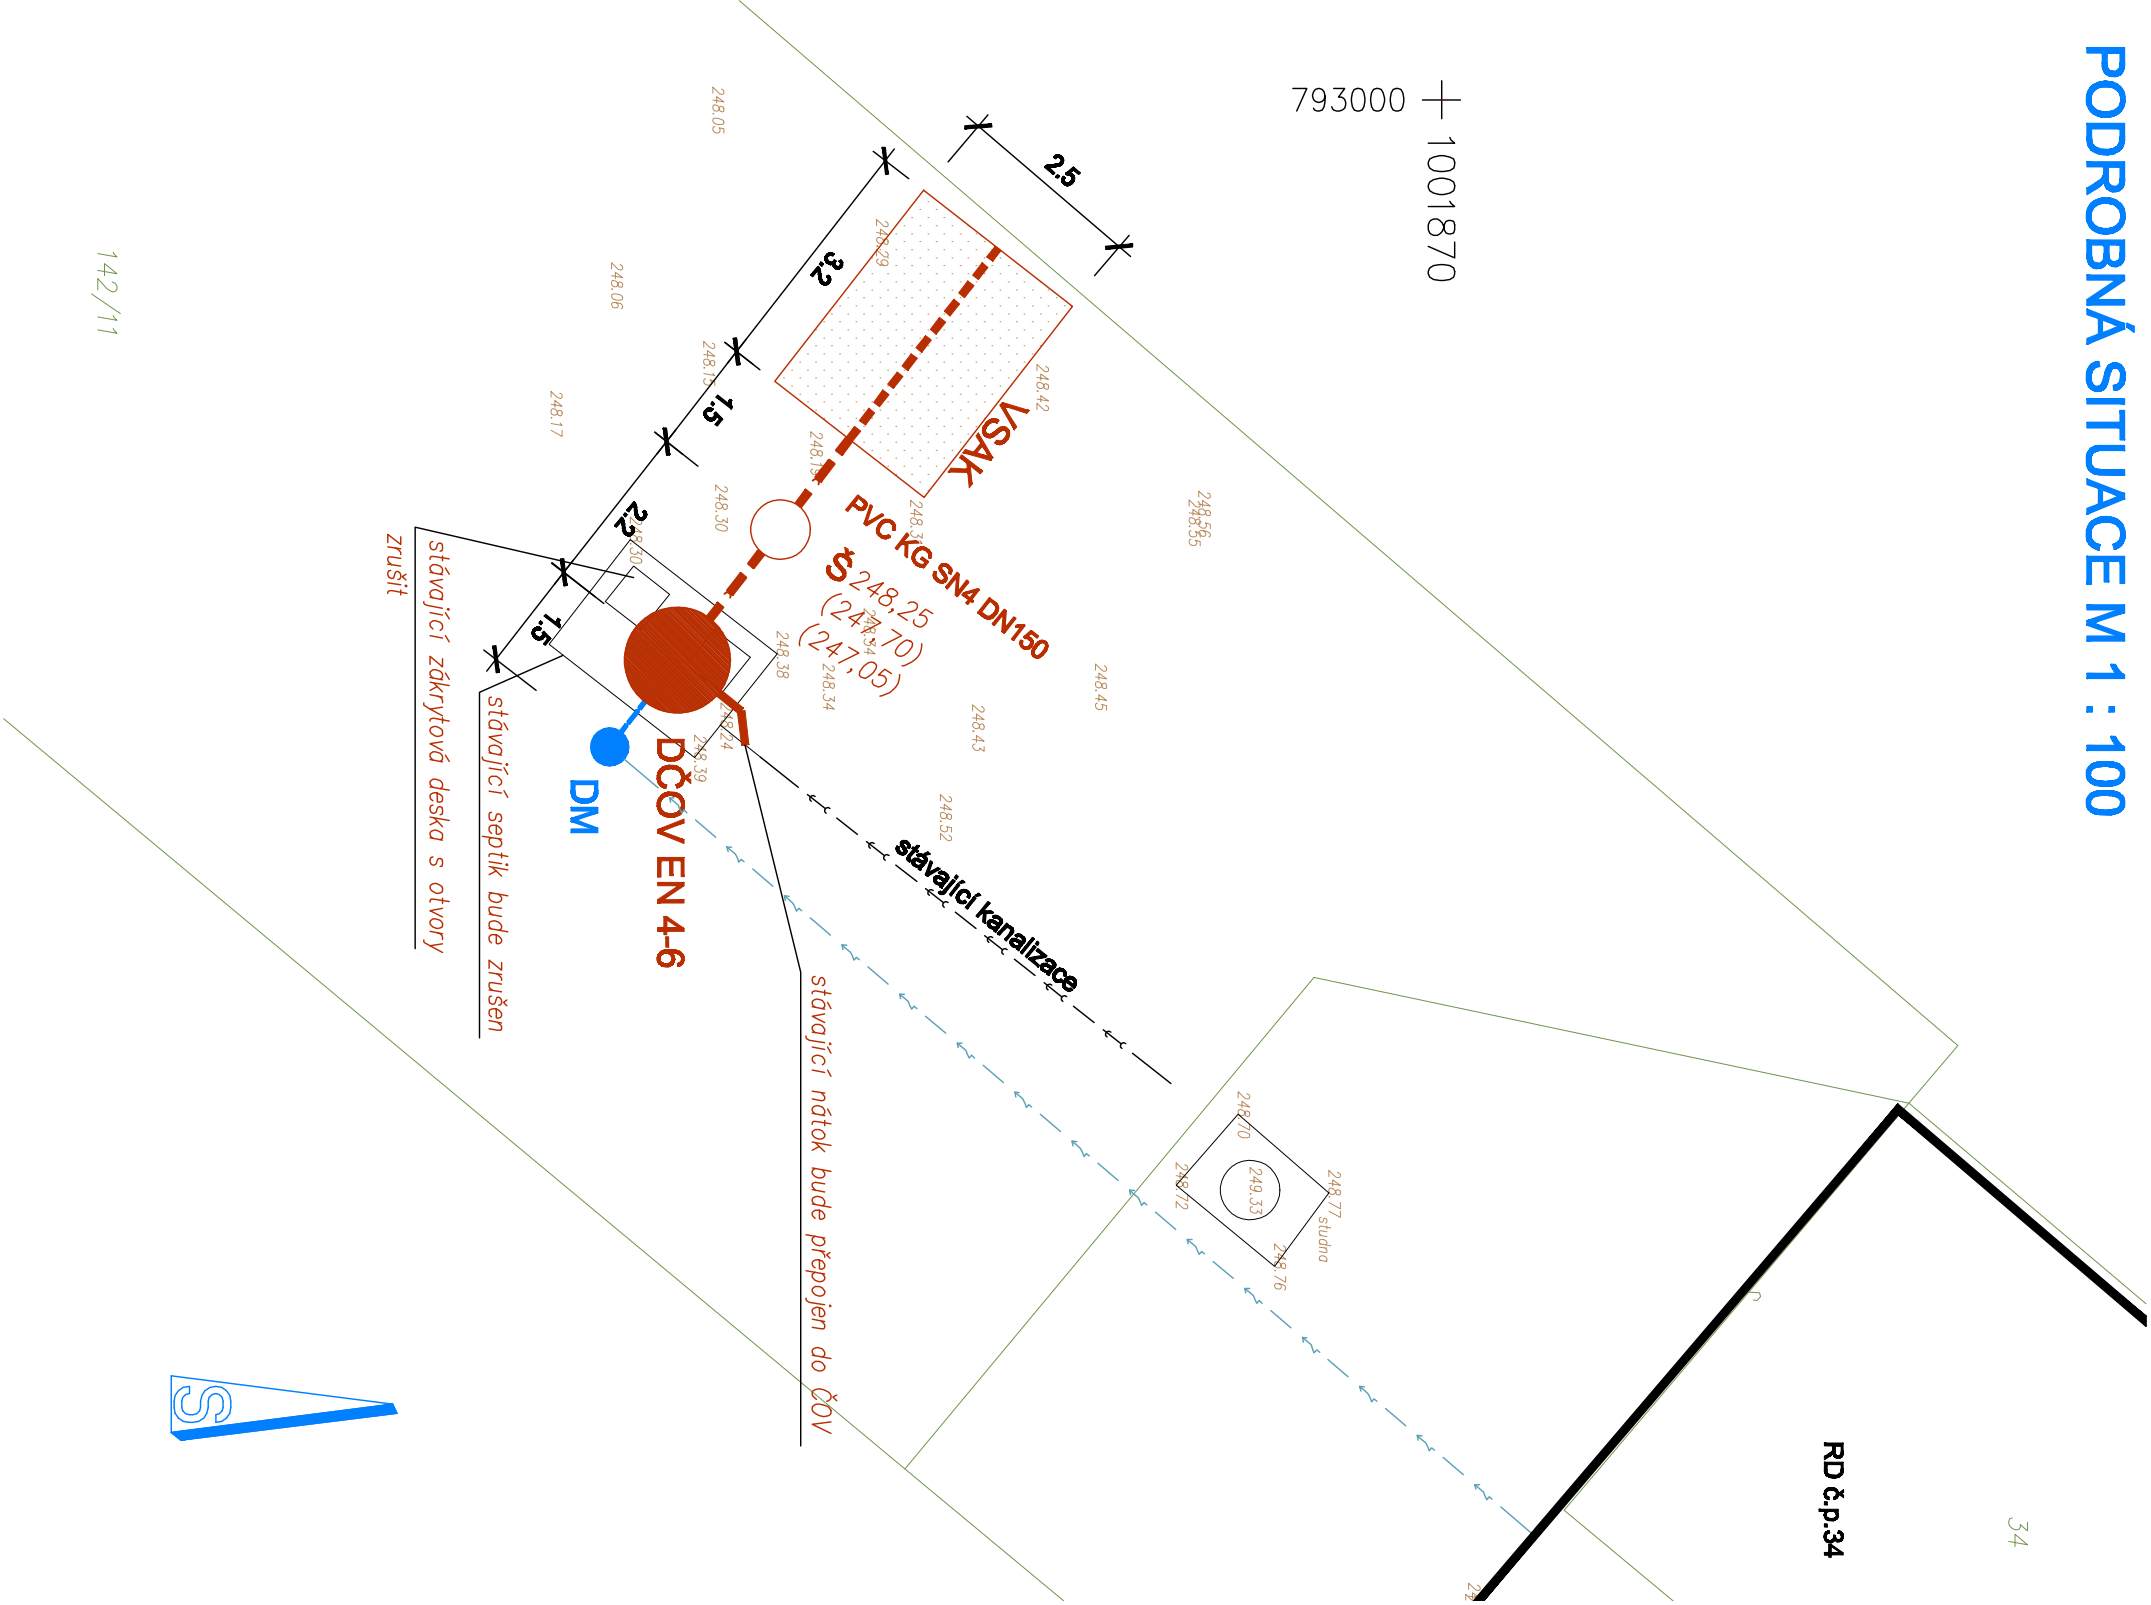

LEGENDA POLOHOPIS

- hranice pozemků KN 142/11 číslo pozemku KN
- stávající objekt RD č.p. 34

INŽENÝRSKÉ SÍTĚ STÁVAJÍCÍ

stávající vnitřní splašková kanalizace - zachovat

INŽENÝRSKÉ OBJEKTY ODKANALIZOVÁNÍ RD č.p. 34

- DČOV** ● Domovní čistírna odpadních vod EKO-NATUR EN 4-6
- Š** ○ Plastová kanalizační šachta průměr 800 mm, uzpůsobená pro odběr vz
- DM** • Dmýchadlo DČOV - umístěno vedle ČOV v zemi
- VSak** ■ Podzemní zásakovací zařízení - štěrky, zásakovací plocha S = 8 m²
- Gravitační splašková kanalizace PVC DN150
- Drenážní potrubí PP RAUPLEN DN150
- Přívod vzduchu pro DČOV - PE 1"
- Přívod el. energie pro dmýchadlo - napojeno na stávající rozvody v obci

Poznámka:

Poloha a výškové umístění stávajících rozvodů splaškové kanalizace byly do situace zakresleny dle údajů Investora. Před zahájením stavebních prací je nutno jejich polohu určit ručně kopanými sondami a případné změny řešit s autorem PDIIII

Seznam souřadnic

DČOV - střed	v bodě X=1001880.1061 Y=792982.5890 Z= 0.0000
Š - střed	v bodě X=1001878.7454 Y=792984.3177 Z= 0.0000
Vsak - nátok	v bodě X=1001877.8329 Y=792985.5081 Z= 0.0000
Vsak - konec	v bodě X=1001875.8669 Y=792988.0329 Z= 0.0000

VÝŠKOVÝ SYSTÉM B.p.v.

SOUŘADNICOVÝ SYSTÉM JTSK



vypracoval	kreslil	odpovědný projektant	SINGS projekční ateliér s.r.l.
JIRÁSKOVÁ Jana	HP 1050 C	Ing. STRAKA Jan	Škroupova ul. 1059
kraj	obec	investor	430 01 Chomutov
ÚSTECKÝ	BITOZEVES, VIDOVLÉ	BAKOŠI Pavel	tel.: 474 626 074
		VIDOVLE 34, BITOZEVES	e-mail: sings@sings.cz

akce	datum	stupeň
ODKANALIZOVÁNÍ OBJEKTU RD	09/2015	dokumentace pro
VIDOVLE č.p.34	formát	územní souhlas
k.ú. Vidovle	2 x A4	+DSP
výkres	měřítko	číslo výkresu
PODROBNÁ SITUACE	1 : 100	D.2.