
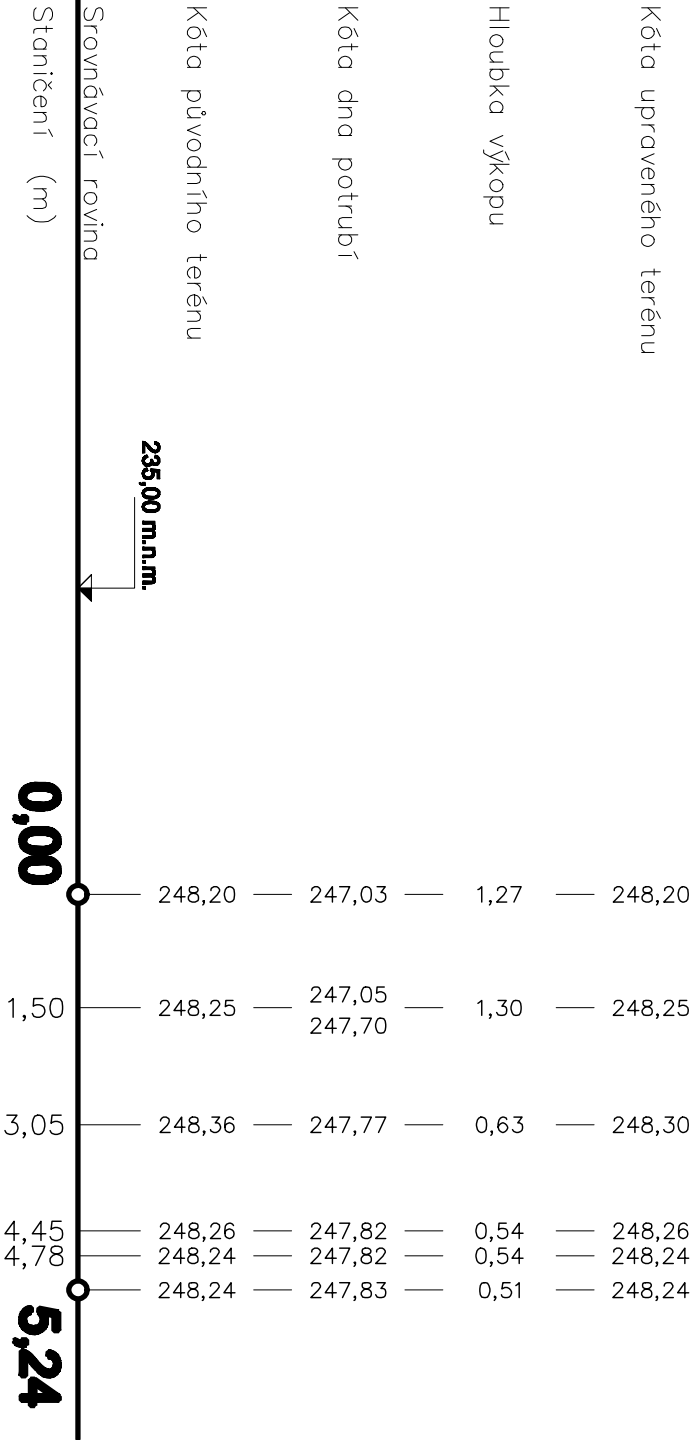
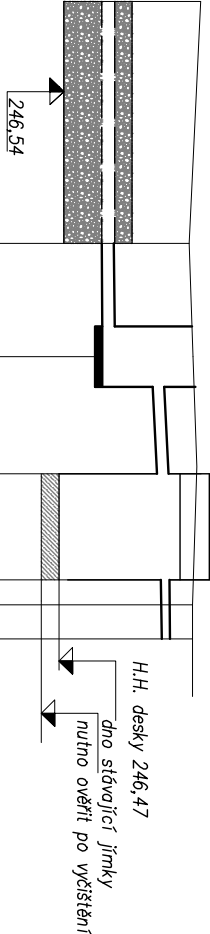


katastrální území
číslo pozemku
stávající povrch
odstupové vzdálenosti

Vídovle				
142/11				
travnatá plocha				
3,20	1,5	1,54	1,40	0,78

Odkanalizování objektu

1 : 100 / 1 : 100

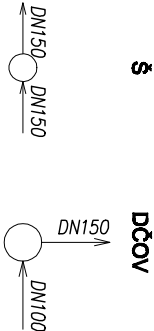


materiál
sklon potrubí (‰)
kapacita potr.(l/sec)


profil
délka potrubí (m)
rychlost proudění (m/sec)

PVC KG SN4 DN150	3,05m	DČOV	DN100	0,78m
10	1,5m	40	20	1,3
23,0	1,25	47,5	2,59	1,41

Vzorový příčný řez uložení potrubí M 1 : 20

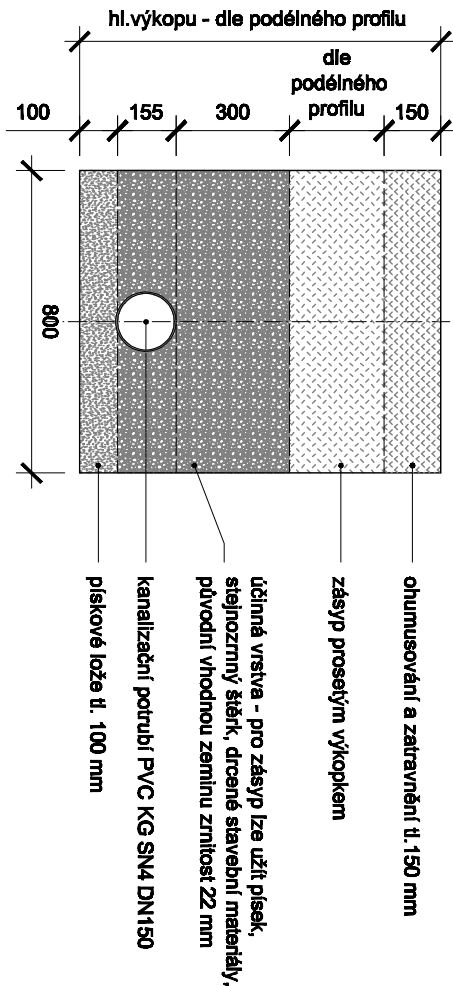

Vzorový příčný řez vsakovacím drénem M 1 : 20

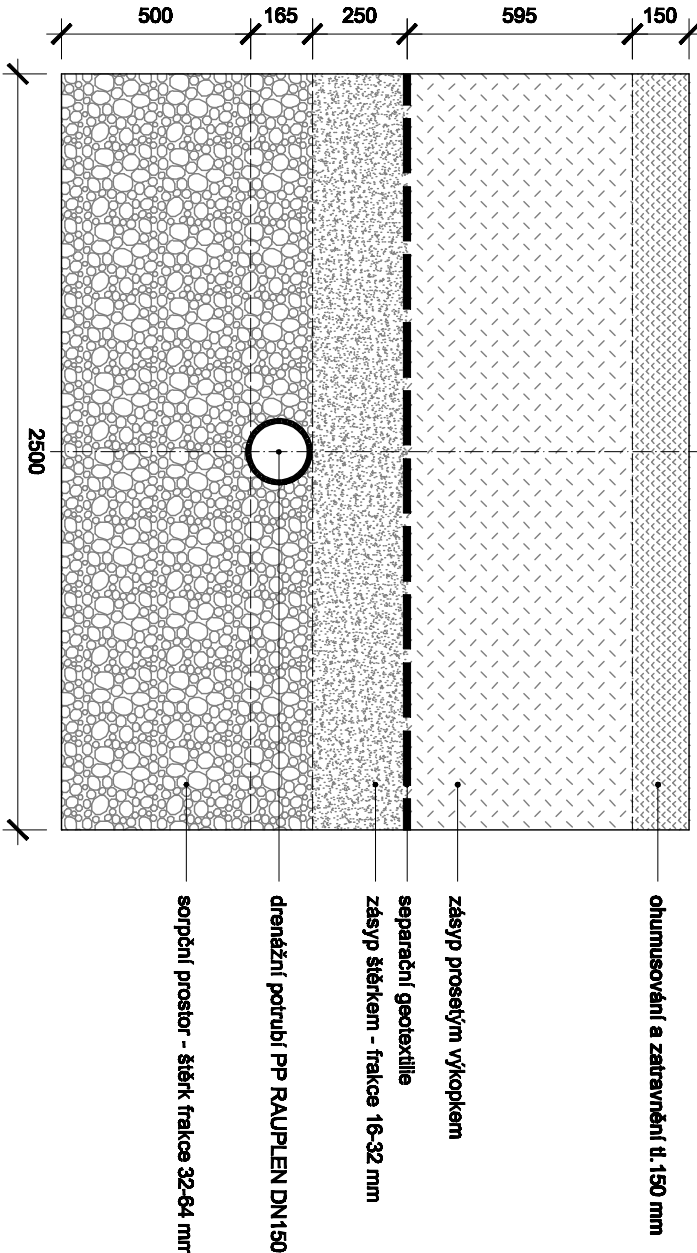

Poznámka:
Hloubka výkopu je stanovena k původnímu terénu. Od hloubky výkopu 1,2 m bude prováděno jeho pažení!!!! Hloubka uložení spleškové kanalizace v místě výstupu z objektu a náloku do žumpy byla vykreslena dle informací investora. Před zahájením výkopových prací je nutno tuto polohu ověřit nutně kopanou sondou a případné změny oproti PD řešit s autorem projektové dokumentací!!!!



vypíracoval		kreslil	odpovědný projektant		SINGS projektční atelier s.r.l.	
Jirůsková Jana		HP 1050 C	Ing.STRAKA Jan		Škroupova ul. 1059	
kresl	obec	investor		430 01 Chomutov		
ÚSTECKÝ	BITOZEVES, VIDOVLÉ	BAKOŠI Pavel BAKOŠOVÁ Anna VIDOVLE 34, BITOZEVES		tel.: 474 626 074		
akce		datum		e-mail: sings@sings.cz		
ODKANALIZOVÁNÍ OBJEKTU RD		06 /2015		stáupeň		
VIDOVLE č.p.34		formát		dokumentace pro územní souhlas +DSP		
k.ú. Vidovle		2 x A4		číslo výkresu		
výkres		měřítko		D.3.		
PODÉLNÝ PROFIL + PŘÍČNÝ ŘEZ		1:100/1:100				
		1:20				