


MAPA ŠIRŠÍCH VZTAHŮ M 1: 100 000

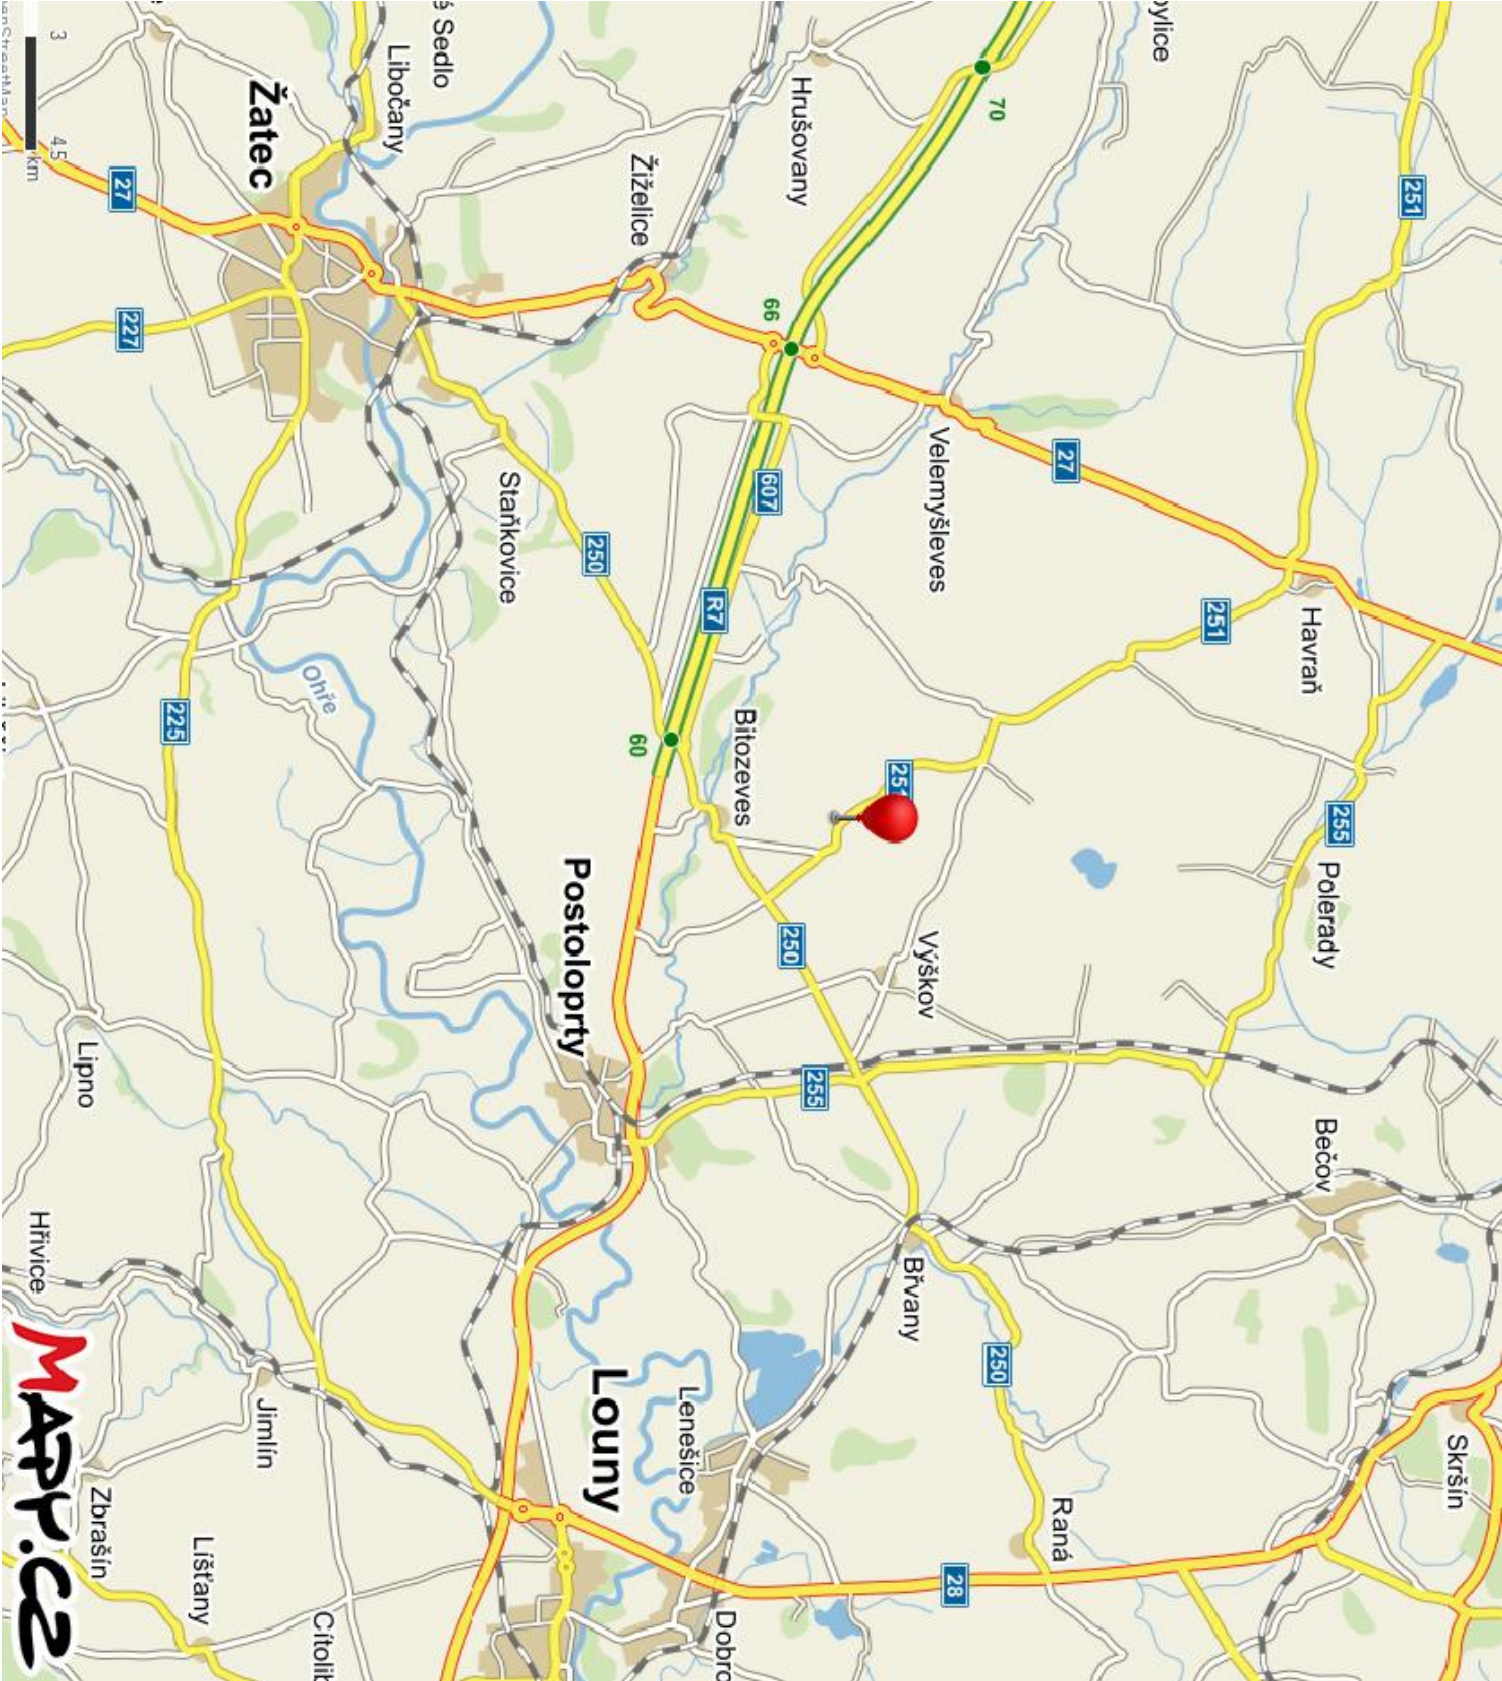

MAPA ŠIRŠÍCH VZTAHŮ M 1: 2 500



			
vypísal	kresil	odpovedný projektant	
JIRÁSKOVÁ Jana	HP 1050 C	Ing. STRAKA Jan	
kraj	obec	investor	
ÚSTECKÝ	BITOZEVES, VIDOVLÉ	SJM Fehér Jan Ing. a Gütlová Miloslava	
aiace	datum		
ODKANALIZOVÁNÍ OBJEKTU RD VIDOVLE č.p.9 <i>K.Ú. Vidovle</i>	10./2015		
	formát	číslo výkresu	
	2 x A4		
výkres	měřítko	C.1.	
SITUACE ŠIRŠÍCH VZTAHŮ	1 : 100 000 1 : 2 500		