


KOORDINAČNÍ SITUAČNÍ VÝKRES M 1 : 250

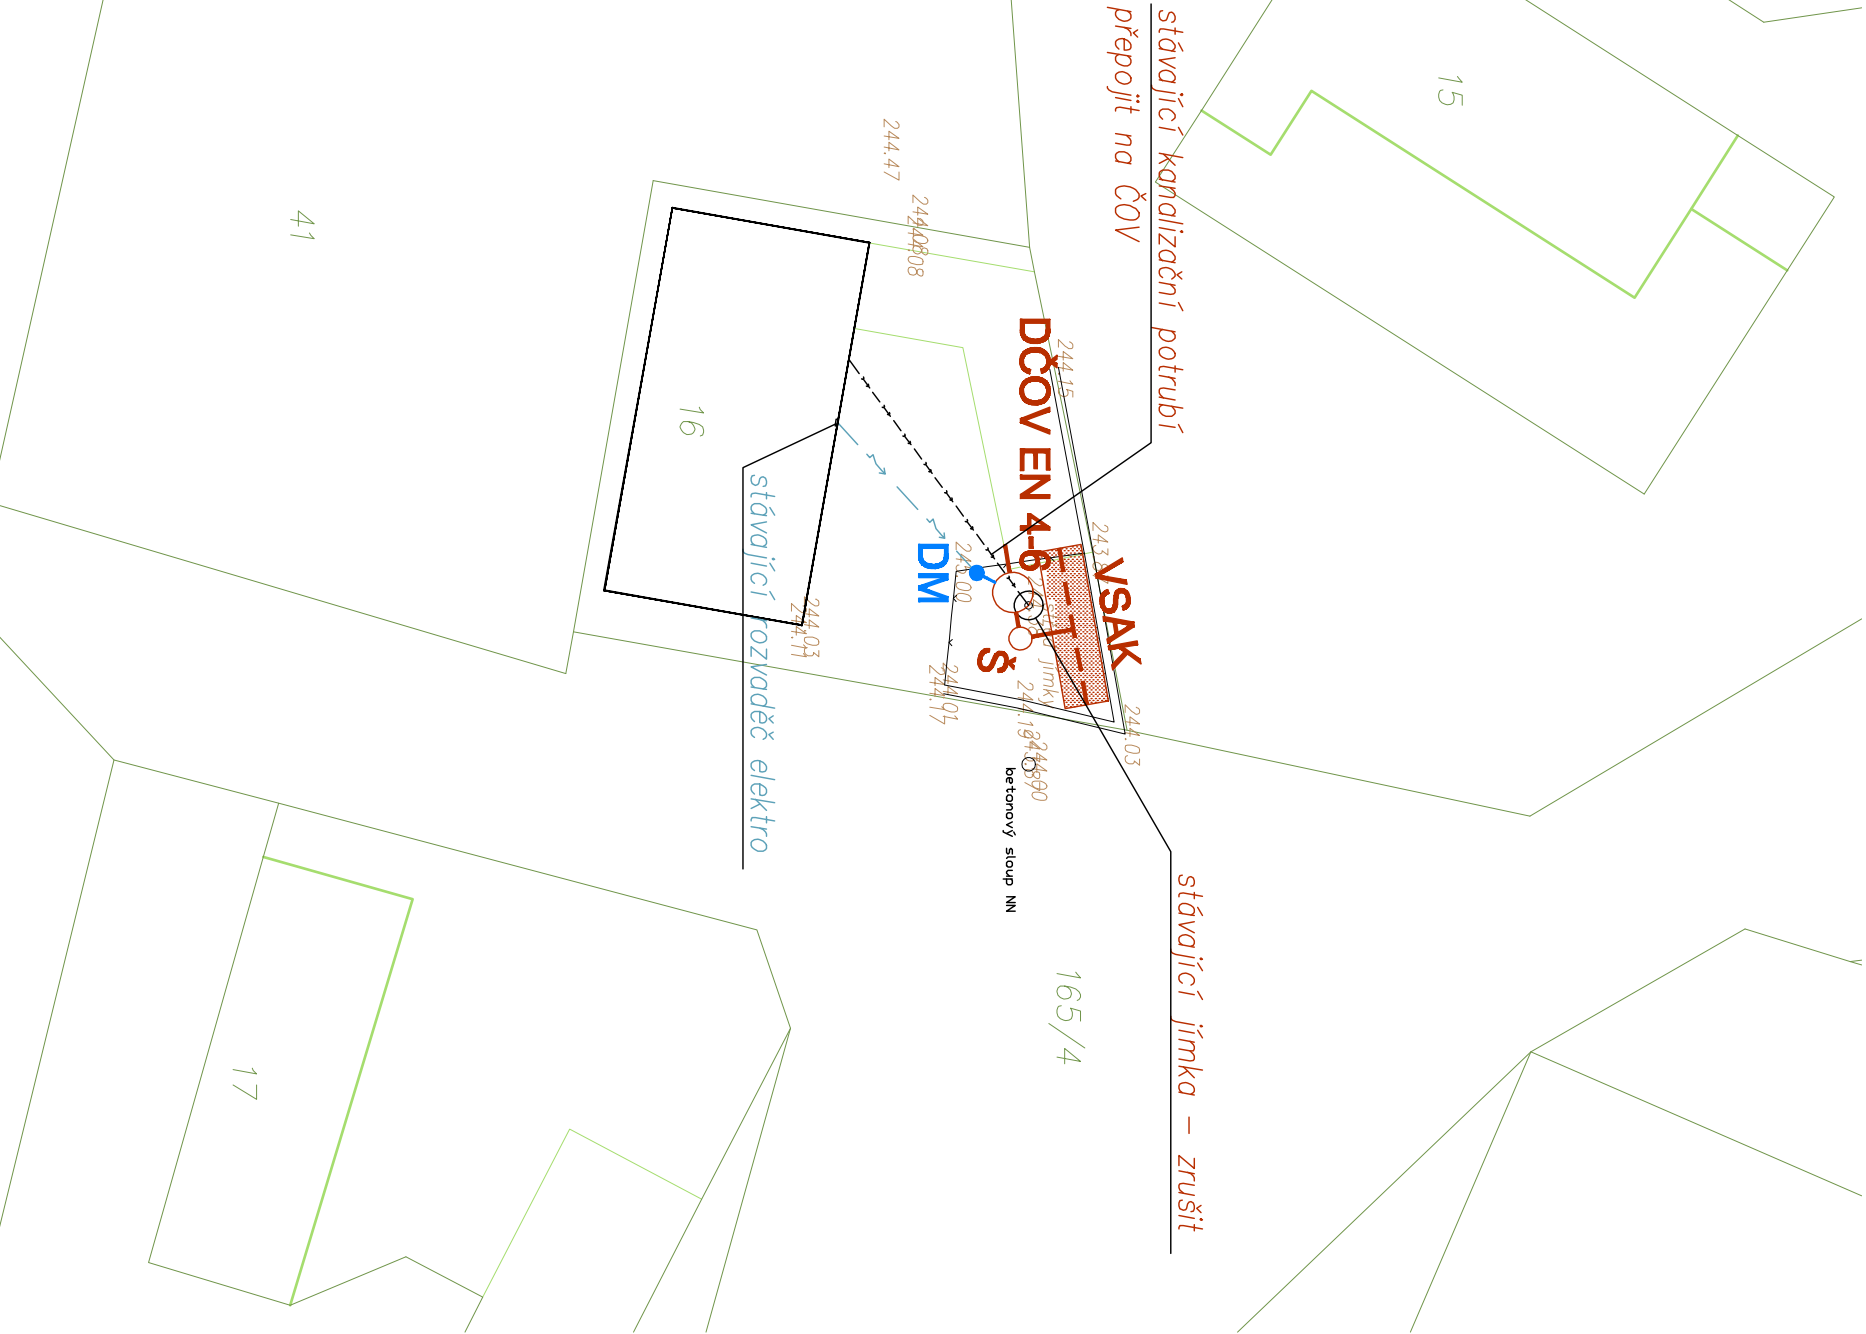

LEGENDA POLOHOPIS

- hranice pozemků KN
- číslo pozemku KN
- stávající objekt RD č.p. 9
- stávající cihlová zeď - bude zrušena
- stávající drátěný plot - bude zrušen

INŽENÝRSKÉ SÍTĚ STÁVAJÍCÍ

- stávající vnitřní splašková kanalizace - zachováat

INŽENÝRSKÉ OBJEKTY ODKANALIZOVÁNÍ RD č.p. 9

- DČOV** Domovní čistírna odpadních vod EKO-NATUR EN 4-6
- Š** Plastová kanalizační šachta průměr 800 mm, uzpůsobená pro odběr vzorků
- DM** Dmychadlo DČOV - umístěno vedle DČOV
- VS AK** Podzemní zasakovací zařízení - štěrť; zasakovací plocha S = 8,1 m²
- Graviční splašková kanalizace PVC DN150
- Drenážní potrubí PP RAUPL EN DN150
- Přívod vzduchu pro DČOV - PE 1"
- Přívod el. energie pro dmychadlo - napojeno na stávající rozvod v objektu

Poznámka:

Poloha a výškové umístění stávajících rozvodů splaškové kanalizace byly do situace zakresleny dle údajů investora. Před zahájením stavebních prací je nutno jejich polohu určit ručně kopanými sondami a případné změny řešit s autorem PD!!!!

VÝŠKOVÝ SYSTÉM B.p.v.
SOUŘADNICOVÝ SYSTÉM JTSK



vypísal	kreslil	odpovědný projektant	SINGS projekční ateliér s.r.o.
JIRÁSKOVÁ Jana	HP 1050 C	Ing. STRAKA Jan	Škroupova ul. 1059 430 01 Chomutov tel.: 474 626 074 e-mail: sings@sings.cz
kraj	obec	investor	
ÚSTECKÝ	BITOZEVES, VIDOVLÉ	SJM Fehér Jan Ing. a Gütlová Miloslava	
akce			
		datum	stupeň
		10/2015	dokumentace pro územní souhlas +DSP
		formát	číslo výkresu
		2 x A4	

ODKANALIZOVÁNÍ OBJEKTU RD
VIDOVLE č.p.9

kd. Vidovle

výkres	měřítko	C.2.
KOORDINAČNÍ SITUACE	1 : 250	