


KATASTRÁLNÍ SITUAČNÍ VÝKRES M 1 : 500

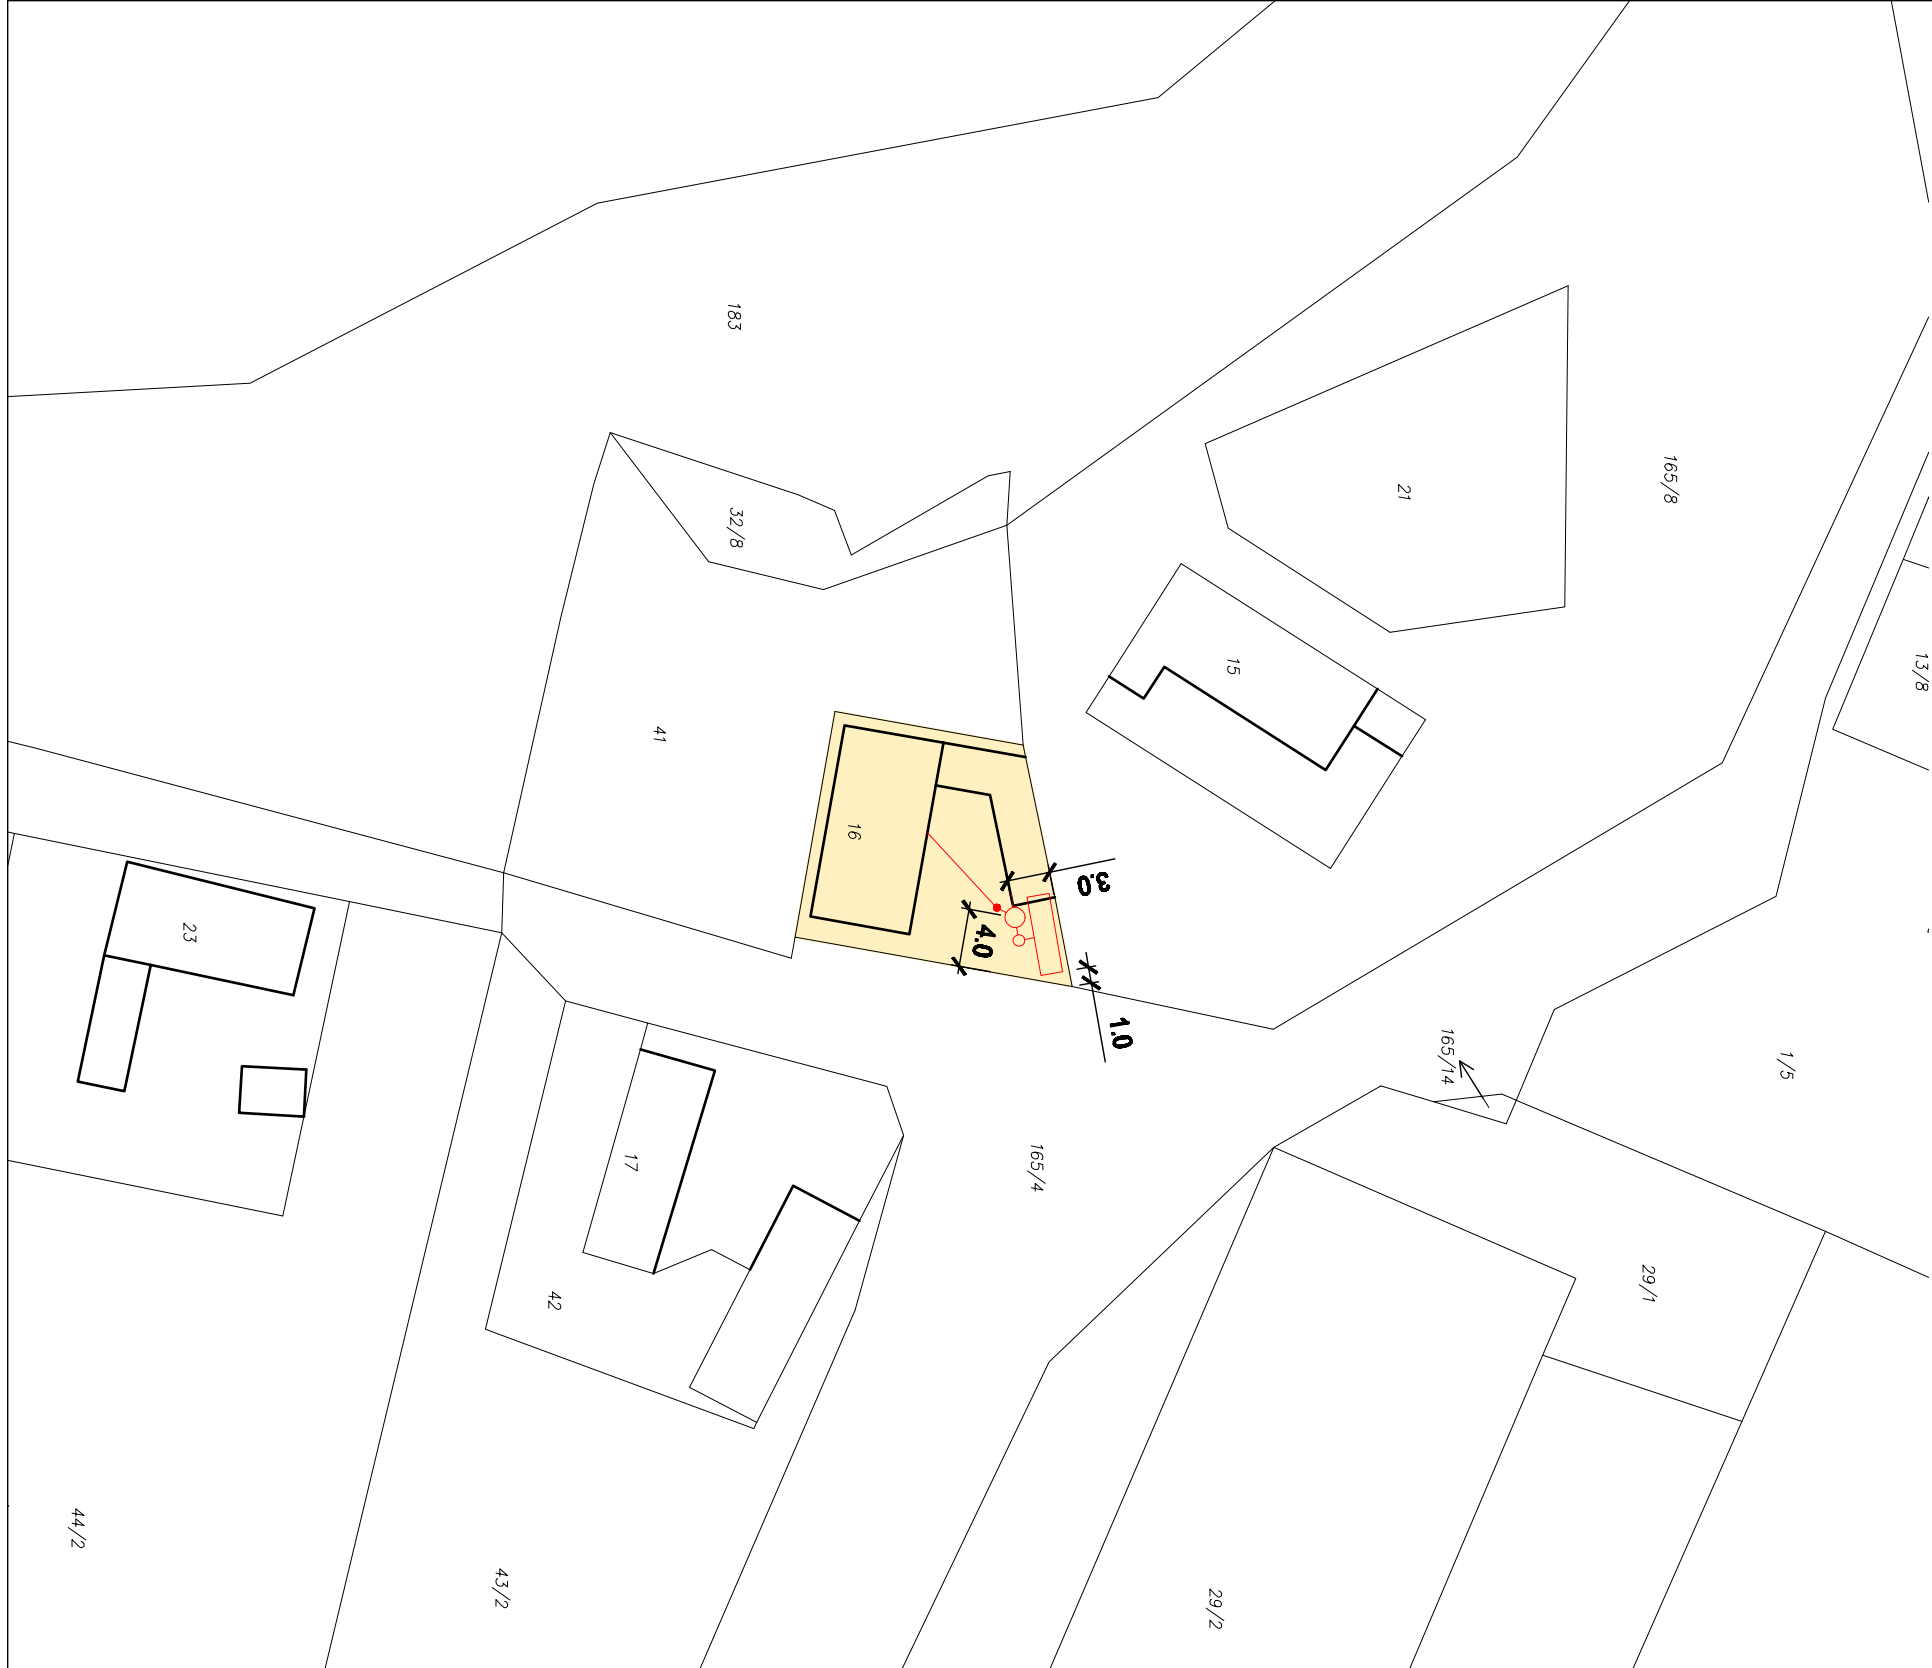

Informace o pozemcích

	SJM Fehér Jan Ing. a Gütlová Miloslava Fehér Jan Ing., Šatofříkova 2536, 43801 Žatec Gütlová Miloslava, Vídovle 9, 44001 Bitouzeves	k.ú. Vídovle p.č. st.16
-------------	---	----------------------------

VÝŠKOVÝ SYSTÉM B.p.v.
SOUŘADNICOVÝ SYSTÉM JTSK



vypísal	kreslil	odpovedný projektant	SINGS projekční atelier s.r.o.	
JIRÁSKOVÁ Jana	HP 1050 C	Ing. STRAKA Jan	Škroupova ul. 1039 430 01 Chomutov	
kraj	obec	investor	tel.: 474 626 074 e-mail: sings@sings.cz	
ÚSTECKÝ	BITOZEVES, VÍDOVLE	SJM Fehér Jan Ing. a Gütlová Miloslava		
akce	datum		stupeň	

ODKANALIZOVÁNÍ OBJEKTU RD
VÍDOVLE č.p.9

k.ú. Vídovle

výkres	měřítko	C.3.	
KATASTRÁLNÍ SITUAČNÍ VÝKRES	1 : 500		