


PODROBNÁ SITUACE M 1 : 100

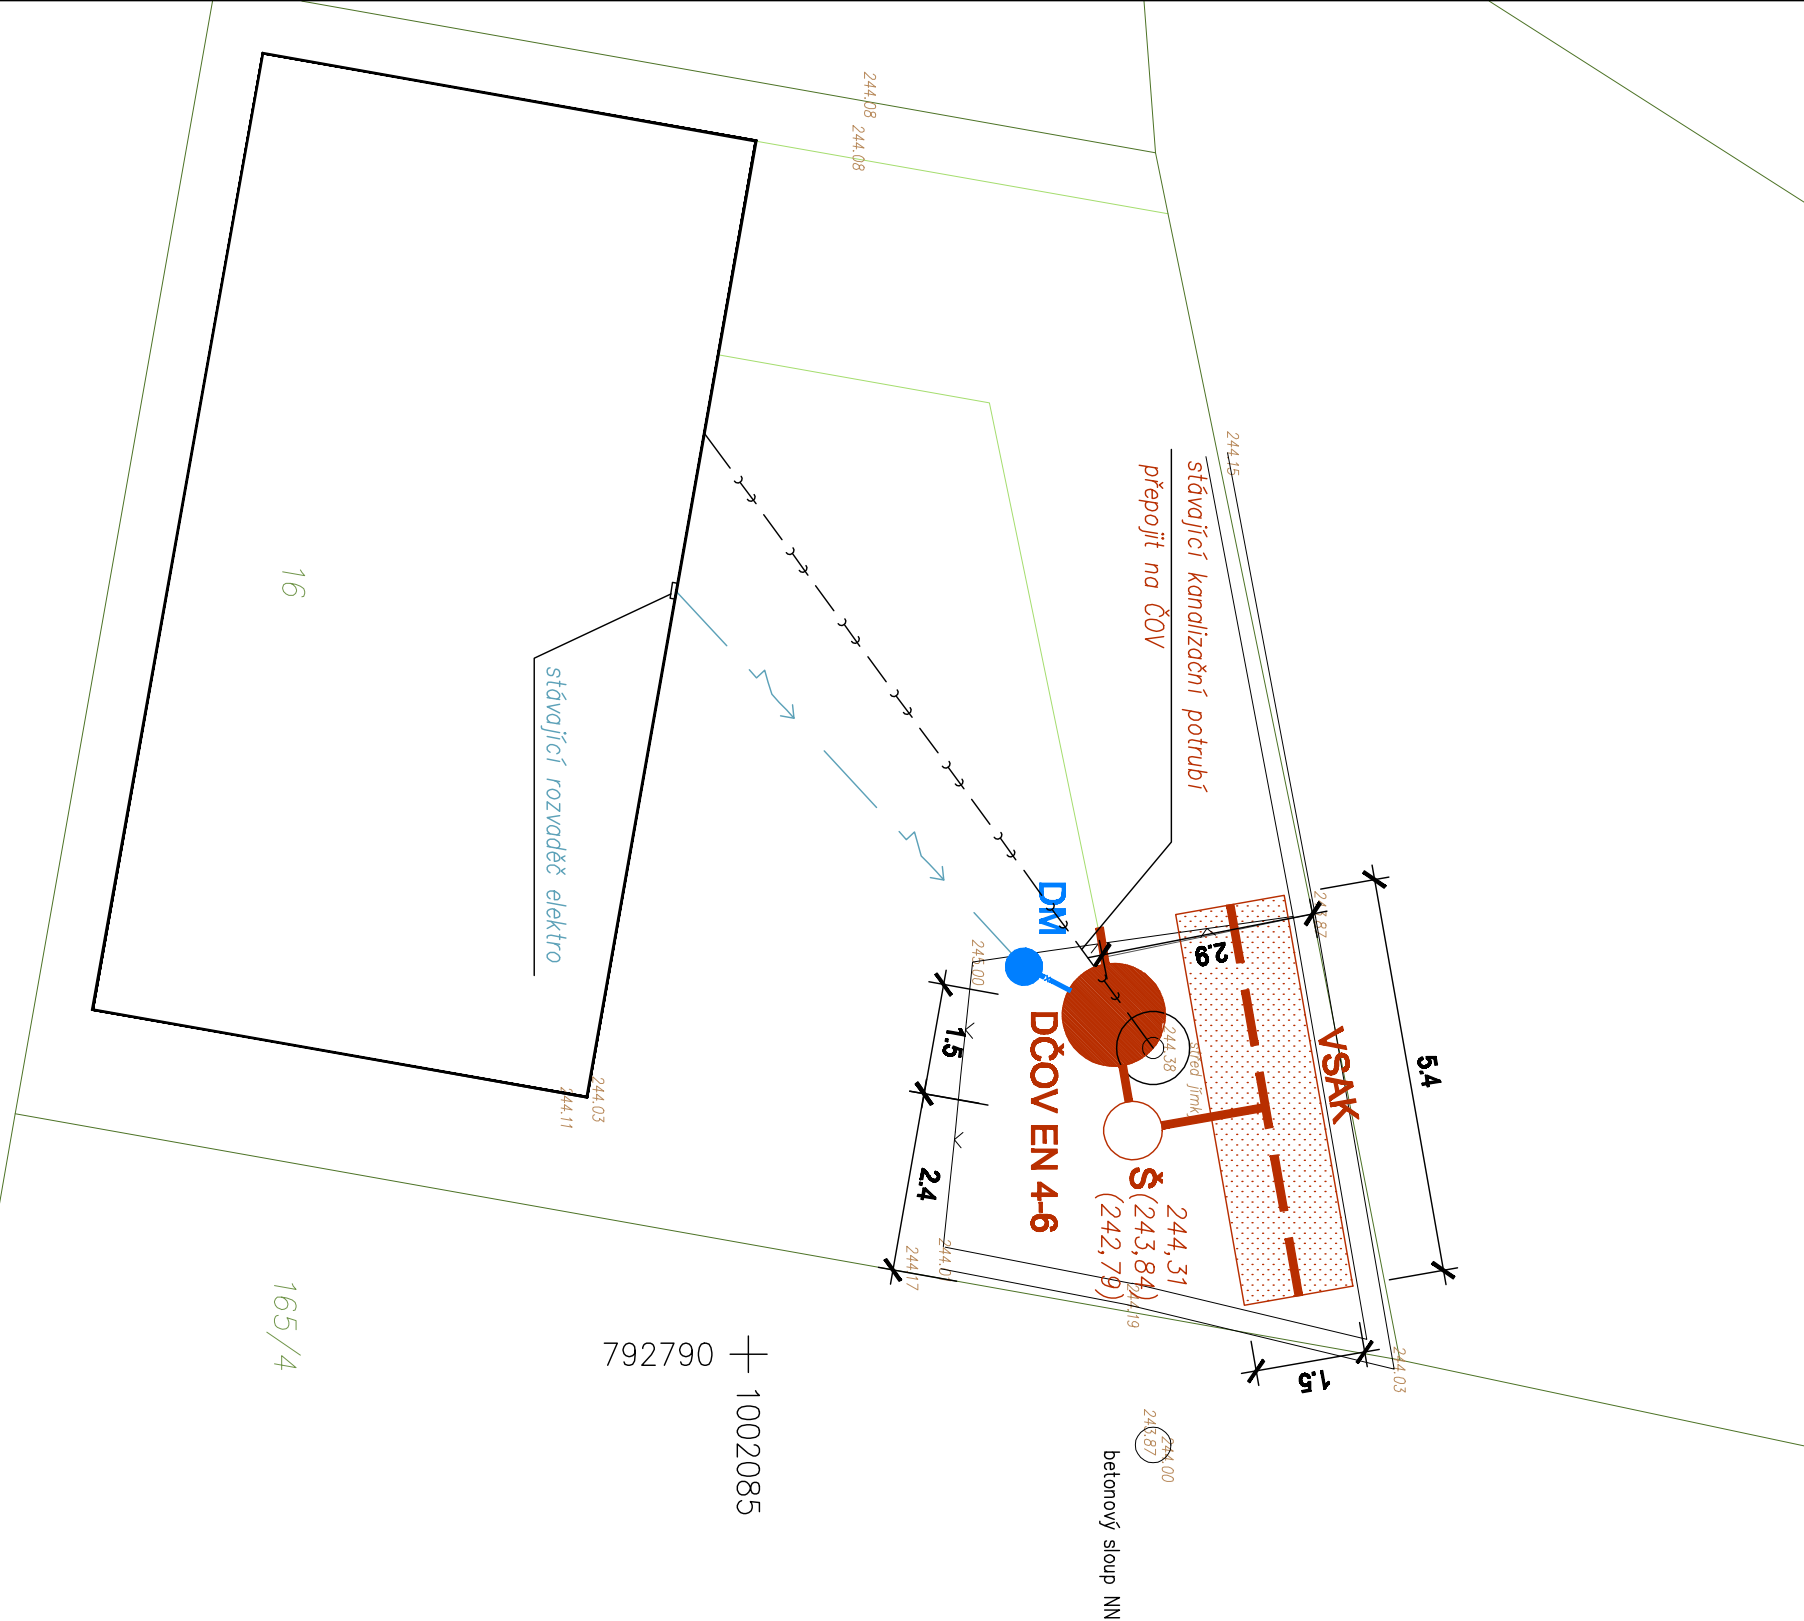

LEGENDA POLOHOPIS

- hranice pozemků KN 1/6 číslo pozemku KN
- stávající objekt RD č.p. 9
- stávající cihlová zeď - bude zrušena
- stávající drátěný plot - bude zrušen

INŽENÝRSKÉ SÍTĚ STÁVAJÍCÍ

stávající vnitřní spísačková kanalizace - zachovat

INŽENÝRSKÉ OBJEKTY ODKANALIZOVÁNÍ RD č.p. 9

- DČOV** ● Domovní čistírna odpadních vod EKO-NATUR EN 4-6
- Š** ○ Plastová kanalizační šachta průměr 800 mm, uzpůsobená pro odběr vzorků
- DM** • Dmychadlo DČOV - umístěno ve stávající kůlně
- VSÁK** Podzemní zasakovací zařízení - štěrť, zasakovací plocha S = 8,1 m²
- Gravitační spísačková kanalizace PVC DN150
- Drenážní potrubí PP RAUPLEN DN150
- Přívod vzduchu pro DČOV - PE 1"
- Přívod el. energie pro dmychadlo - napojeno na stávající rozvod v objektu

Poznámka:

Poloha a výškové umístění stávajících rozvodů spísačkové kanalizace byly do situace zakresleny dle údajů investora. Před zahájením stavebních prací je nutno jejich polohu určit ručně kopanými sondami a případné změny řešit s autorem PDIIII

Seznam souřadnic

DČOV-šted	v bodě X=1002080.0253 Y=792794.6200 Z= 0.0000
Š - šted	v bodě X=1002079.7670 Y=792783.0411 Z= 0.0000
Vsák - nátok	v bodě X=1002078.6991 Y=792793.2292 Z= 0.0000
Vsák - konec východní	v bodě X=1002077.5091 Y=792790.7957 Z= 0.0000
Vsák - konec západní	v bodě X=1002078.4456 Y=792796.1139 Z= 0.0000

VÝŠKOVÝ SYSTÉM B.p.v.

SOUŘADNICOVÝ SYSTÉM JTSK



vypísal	kreslil	odpovedný projektant	SINGCS projekčná ateliér s.r.o.
JIRÁSKOVÁ Jana	HP 1050 C	Ing. STRAKA Jan	Škroupova ul. 1039 430 01 Chomutov tel.: 474 626 074 e-mail: sings@sings.cz
kraj	obec	investor	
ÚSTECKÝ	BITOZEVES, VIDOVLÉ	SJM Fehér Jan Ing. a Gütlové Miloslava	
akce	datum	stúpeň	
	10/2015	dokumentace pro územní souhlas +DSP	

ODKANALIZOVÁNÍ OBJEKTU RD
VIDOVLE č.p.9

kd. Vidové

výkres	měřítko	D.2.
PODROBNÁ SITUACE	1 : 100	