




SROVNÁVACÍ ROVINA 223,00

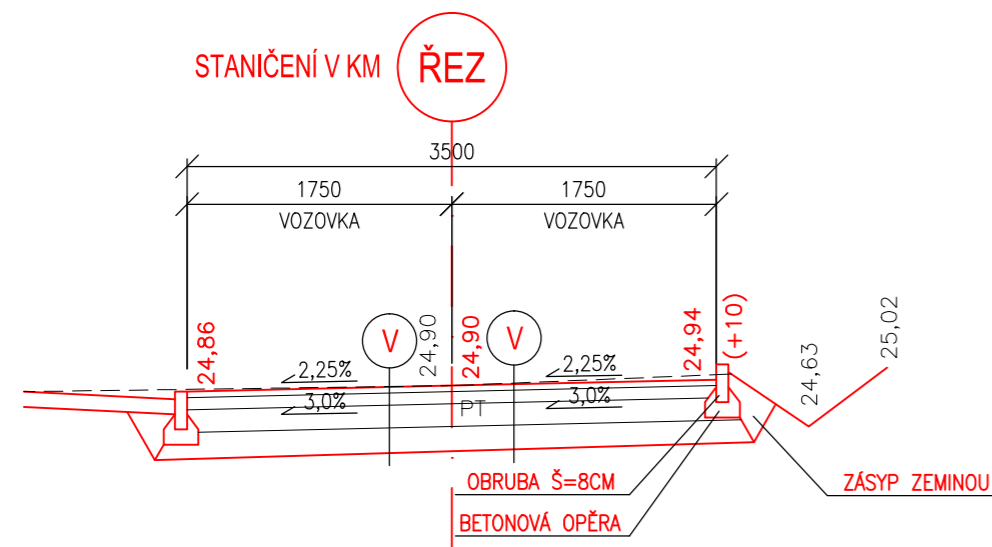


SROVNÁVACÍ ROVINA 223,00

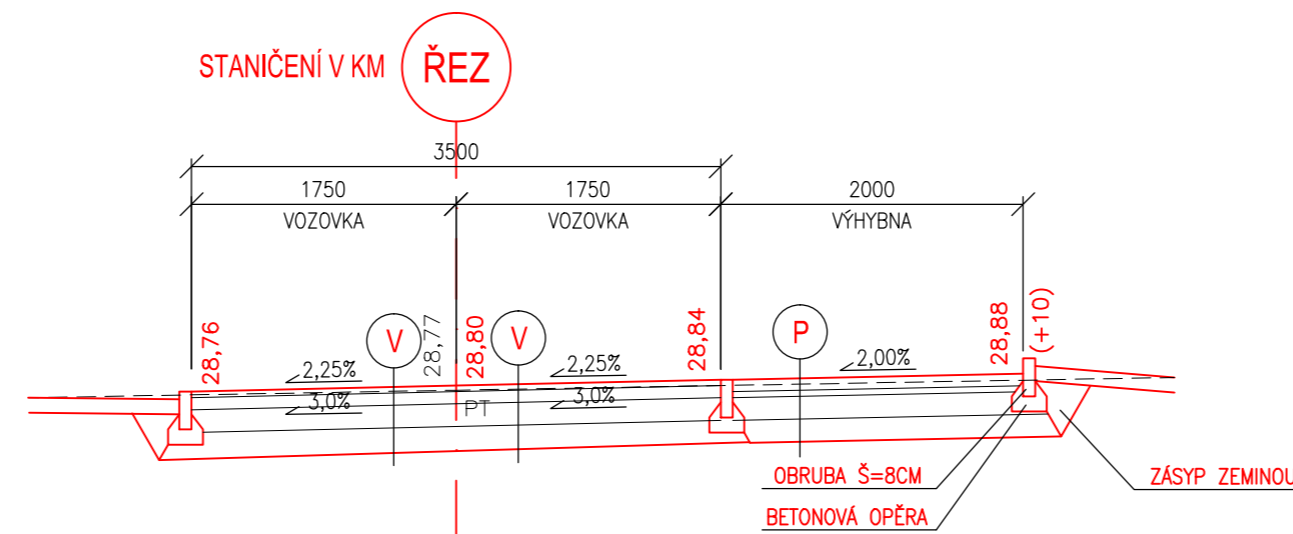

SROVNÁVACÍ ROVINA 227,00

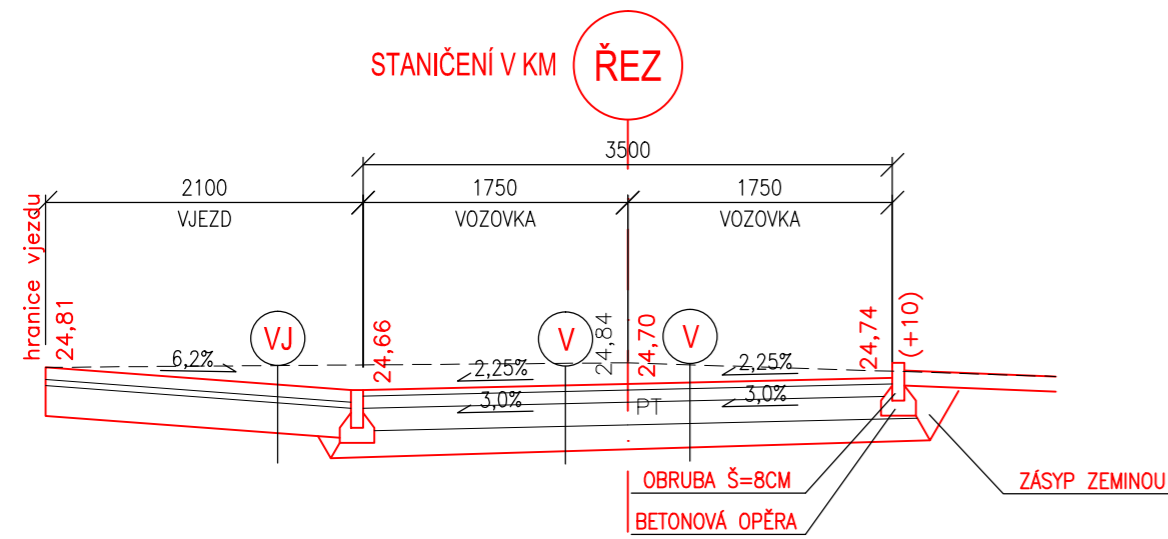


SROVNÁVACÍ ROVINA 223,00

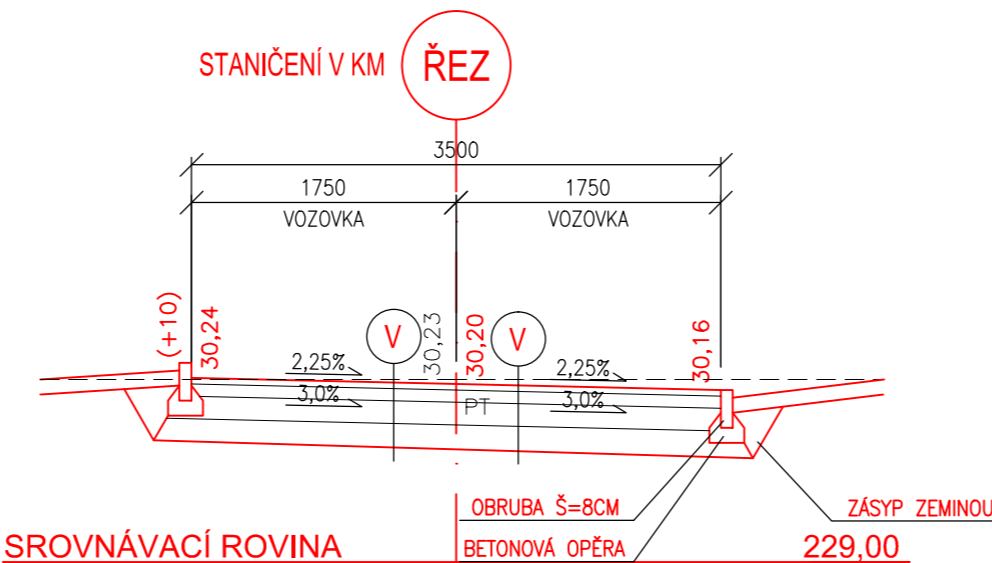


SROVNÁVACÍ ROVINA 229,00

VZOROVÉ ŘEŠENÍ VSTUPU /VJEZDU NA VOZOVKU

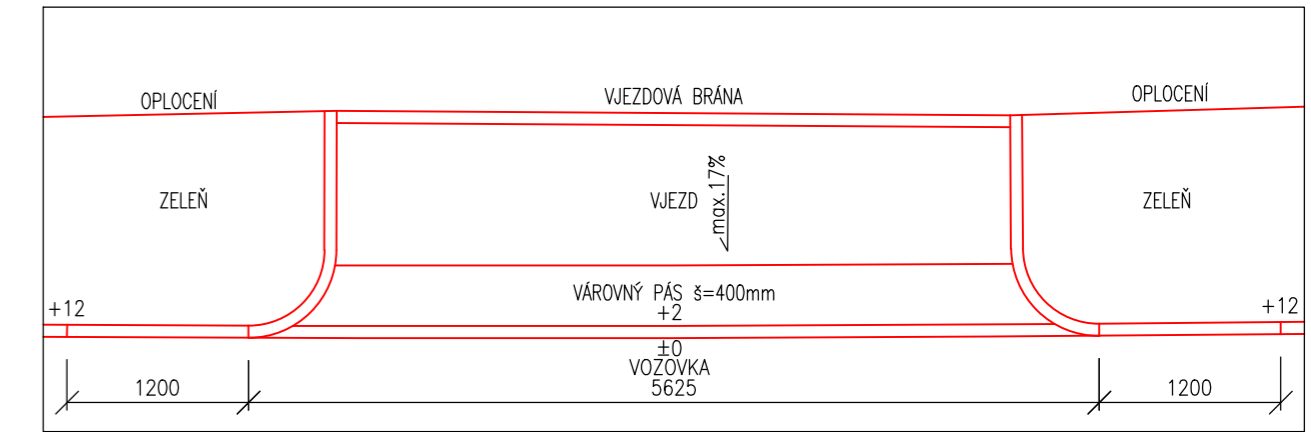

ŘEZ BEZBARIÉROVOU ÚPRAVOU

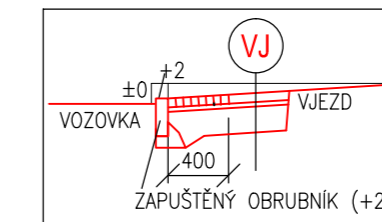

SKLADBY DLE TP 170:
SKLADBA PRO KONSTRUKCI VOZOVKY

TP170 - str.30 - D1-N-1/VI/PII			
V	ACO11	40 mm	
	ACP16+	140 MPa	80 mm
	MZK	90 MPa	150 mm
	ŠD _A	60 MPa	150 mm
CELKEM :			420 mm

SKLADBA PRO KONSTRUKCI PARKOVÁNÍ

TP170 - str.32 - D1-D-3/VI/PII			
P	VEGETAČNÍ TVÁRNICE	80 mm	
	L	120 MPa	40 mm
	MZK	70 MPa	150 mm
	ŠD _B	45 MPa	150 mm
CELKEM :			420 mm

SKLADBA PRO KONSTRUKCI VJEZDU

TP170 - str.33 - D2-D-1/VI/PII			
VJ	DL	80 mm	
	L	80 MPa	40 mm
	ŠD _B	45 MPa	200 mm
CELKEM :			320 mm

Božany Němcové 818, 438 01 Zatec, www.projekty-zatec.cz, e-mail: michal.cizek@projekty-zatec.cz, mobil: +420 774 966 904, IČ: 651 09 911			
stupeň dokumentace:	DŮR+DSP		
kontroloval:	ING. JAROSLAV KUČERA	PROJEKČNÍ KANCELÁŘ	
vypracoval:	MICHAL ČÍZEK	MICHAL ČÍZEK	
investor:	OBEC BÍTOZEVES		
název projektu:	KOMUNIKACE V OBCI TATINNÁ		formát: 3 x A4
místo stavby:	TATINNÁ/BÍTOZEVES		datum: 06/2015
stavební objekt:	SO100 - KOMUNIKACE A ZPEVNĚNÉ PLOCHY		měřítko: 1 : 50
předmět výkresu:	VZOROVÉ ŘEZY		č.výkresu: 5
			č.paré: