SILNICE R 7 - ETAPA 2
PODÉLNÝ PROFIL MĚŘ. 1:10 000/1000

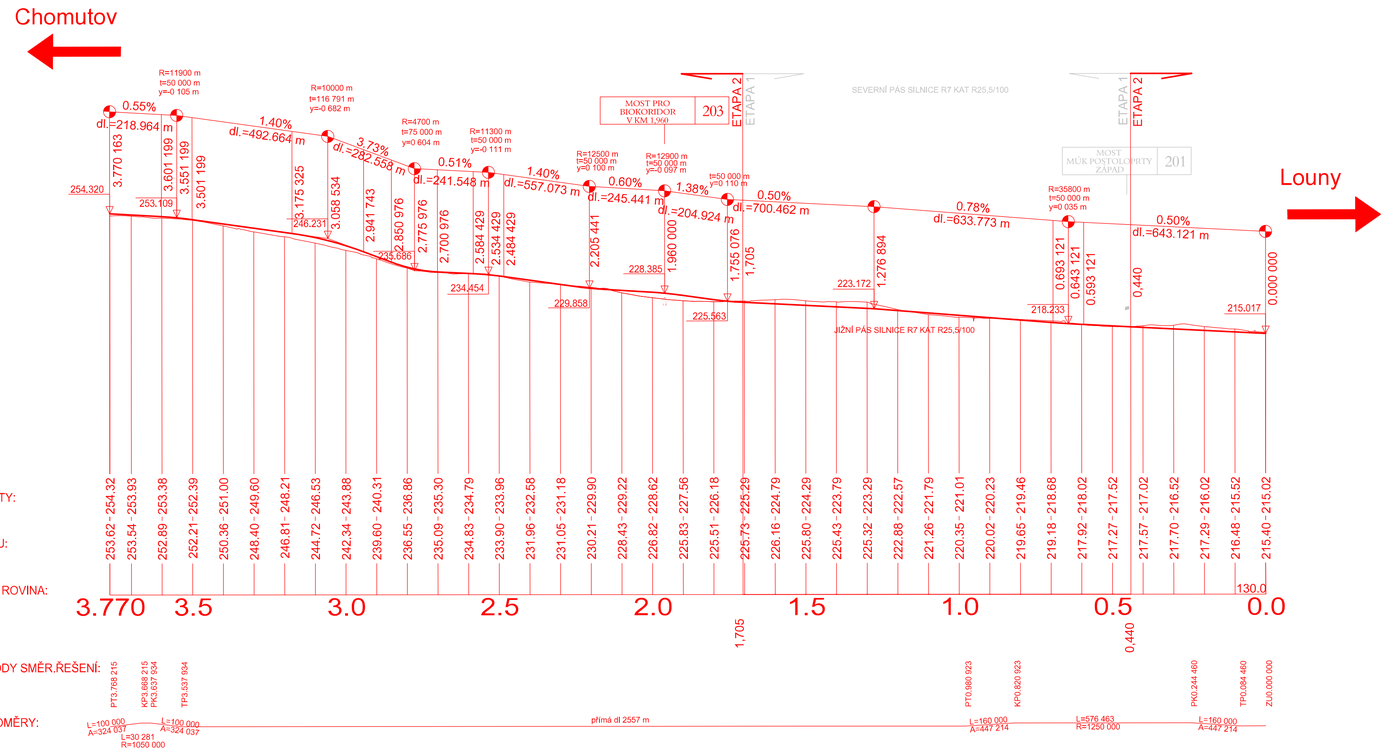

SILNICE R7 - ETAPA 2
PŘEHLEDNÁ SITUACE MĚŘ. 1:10 000

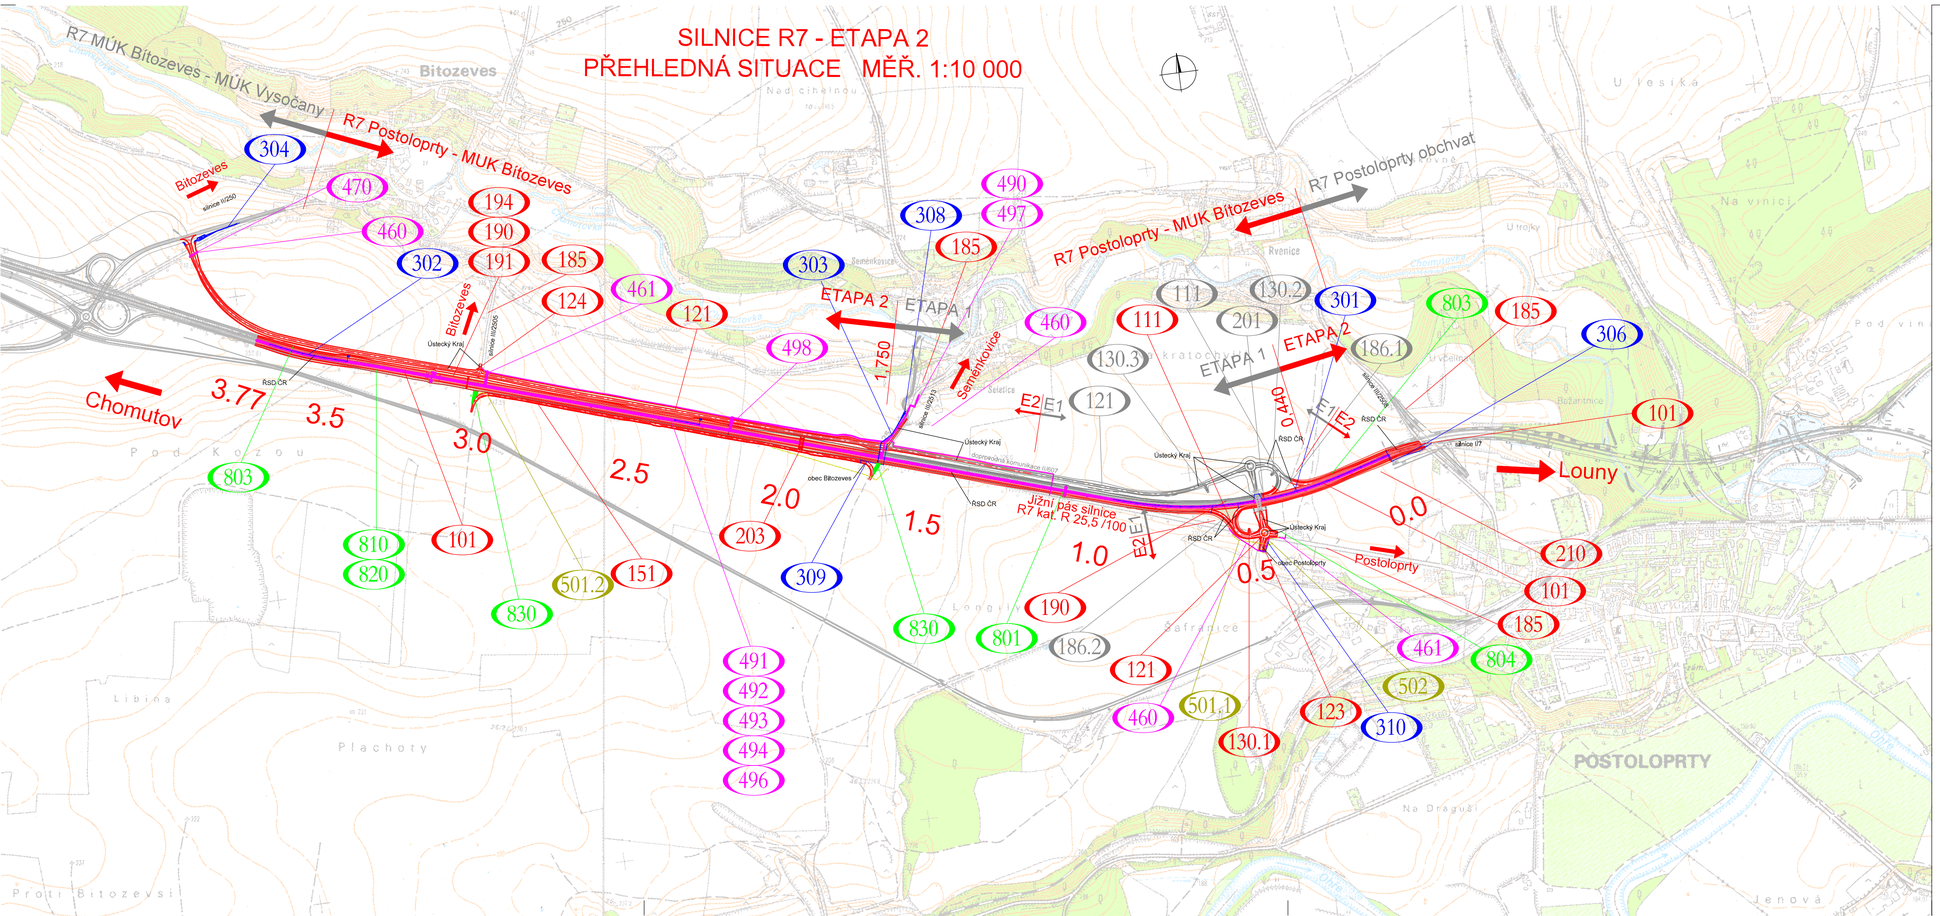

SEZNAM OBJEKTŮ : ETAPA 2

POZEMNÍ KOMUNIKACE
- SO 101 Silnice R7
- SO 111 MÚK Postoloprty - západ
- SO 121 Doprovodná komunikace II/607
- SO 123 Úprava napojení průmyslové zóny Postoloprty
- SO 124 Napojení silnice III/2505
- SO 130.1 Hospodářský sjezd v km 0.032 600 SO 111 B vpravo
- SO 151 Účelová komunikace v km 1.700 - 3.050 vlevo
- SO 185 Rekonstrukce komunikací užívaných stavbou
- SO 190 Provizorní dopravní opatření
- SO 191 Definitivní dopravní značení silnice R7
- SO 194 Definitivní dopravní značení ostatních komunikací

MOSTY ZDI
- SO 203 Most pro biokoridor v km 1.960
- SO 210 Protihlukové opatření v km ZÚ-0,100 vlevo

VODOHOSPODÁŘSKÉ OBJEKTY
- SO 301 Odvodnění komunikace v km 0,000 - 0,925
- SO 302 Odvodnění komunikace v km 2,300 - 2,420 a 3,650 - 3,725
- SO 303 Odvedení dešťových vod v km 1,700
- SO 304 Úprava odvodnění v KU SO 121
- SO 306 Provizorní napojení SO 301 do stávající kanalizace
- SO 308 Úprava stávajícího odpadu do Sěmeníkovic
- SO 309 Zatrubnění v km 1,700
- SO 310 Přeložka vodovodu PVC D110 podél SO 123

ELEKTRO A SDĚLOVACÍ OBJEKTY
- SO 460 Úpravy metal. rozvodů MK a DK Telefónica O2 CZ
- SO 461 Úpravy optic. rozvodů+HDPE Telefónica O2 CZ
- SO 470 Úprava sdělovacího kabelu ČEZnet
- SO 490 Dálniční systém SOS - přípojka vedení NN
- SO 491 Dálniční systém SOS - kabelové vedení
- SO 492 Dálniční systém SOS - hlásky
- SO 493 Dálniční systém SOS - meteo stanice
- SO 494 Dálniční systém SOS - kabelovody a kabelové prostupy
- SO 496 Dálniční systém SOS - automatické sčítání dopravy
- SO 497 Portály elektronického mýta - přípojka NN
- SO 498 Portály elektronického mýta - sdělovací kabely

PLYN :
- SO 501.1 Přeložka VTL plynovodu DN 200 km 0,400 - 0,550
- SO 501.2 Přeložka VTL plynovodu DN 200 km 1,630 - 3,04
- SO 502 Přeložka STL plynovodu PE90 podél SO 123

ÚPRAVY ÚZEMÍ
- SO 801 Vegetační úpravy silnice R7
- SO 802 Vegetační úpravy ostatních komunikací
- SO 803 Oboustranné oplocení silnice R7
- SO 804 Přesun kříže v ZÚ silnice II/607
- SO 810 Příprava plocha trvalého a dočasného záboru
- SO 820 Rekultivace ploch trvalého a dočasného záboru
- SO 830 Rekultivace zrušených komunikací

SEZNAM OBJEKTŮ : ETAPA 1

- SO 101 Silnice R7
- SO 111 MUK Postoloprty - západ
- SO 121 Doprovodná komunikace II/607
- SO 130,2 Hospodářský sjezd v km 0.073 SO 111 D vpravo
- SO 130,3 Hospodářský sjezd v km 0.424 SO 121 vlevo
- SO 186.1 Provizorní komunikace v km 0.345
- SO 186.2 Provizorní komunikace v km 0.500
- SO 190 Provizorní dopravní opatření

MOSTY ZDI
- SO 201 Most MUK Postoloprty západ

VODOHOSPODÁŘSKÉ OBJEKTY
- SO 301 Odvodnění komunikace v km 0.000 - 0.925
- SO 303 Odvedení dešťových vod v km 1.700
- SO 306 Provizorní napojení SO 301 do stávající kanalizace
- SO 309 Zatrubnění v km 1.700

B.1

VÝŠKOVÝ SYSTÉM Bpv — SOUŘADNICOVÝ SYSTÉM S-JTSK

Číslo změny:	Obsah změny:	Datum změny:
01	-	-
02	-	-
03	-	-

Investor:
ŘSD ČR, správa Chomutov
Kochova 3975, 430 01 Chomutov

Generální projektant:
SUDOP PRAHA a.s.
Olšanská 1a, 130 80 Praha 3
tel.: +420 267 094 111
fax: +420 224 230 316
e-mail: praha@sudop.cz

Hlavní inženýr projektu: ING. JAN OSTRÝ

Středisko: SILNIC A DÁLNIC

Vedoucí střediska:	Odpovědný projektant SO, IO, PS:	Vypracoval:	Kontroloval:
ING. HANA STANKOVÁ	ING. JAN OSTRÝ	ING. JAKUB TOČÍN	ING. JAN OSTRÝ

Název akce: **R7 POSTOLOPRTY - MUK BITOZEVES AKTUALIZACE DSP, Etapa II**

Číslo smlouvy:

Projektový stupeň: DSP

Část: SOUHRNNÉ ŘEŠENÍ STAVBY

Datum: 04/2015

Číslo části: B

Název přílohy: **PŘEHLEDNÁ SITUACE**

Měřítko: 1:10000

Počet formátů: 8xA4

Číslo přílohy: 1

DOKUMENT LZE UŽÍVAT POUZE VE SMYSLU PŘÍSLUŠNÉ SMLOUVY O DÍLO, ŽÁDNÁ JEHO ČÁST NEMŮŽE BÝT DLE ZÁKONA Č.121/2000 Sb. KOPÍROVÁNA NEBO JINÝM ZPŮSOBEM ROZŠÍŘOVÁNA BEZ SOUHLASU SUDOP PRAHA a.s.