

Doslo na MÚ Žatec
Dne: 18. 11. 2019
Č.j.: MUZA 144785/2019
Vyřizuje: *Oppelová*



MÚ Žatec
Stavební a vyvlastňovací úřad, životní prostředí
Úřad územního plánování
Nám. Svobody 1
Žatec
438 01



V Chomutově 14. 11. 2019

Připomínka ke Zprávě o uplatňování Územního plánu Bitozeves.

Vzhledem ke skutečnosti, že probíhá úvodní etapa investorsko-projektové přípravy budoucí investiční akce na pozemku parc.č. 1270 v k.ú. Bitozeves, kde existuje uzavřená smlouva o smlouvě budoucí kupní o koupi tohoto pozemku, považuji za důležité uplatnit následující připomínku ke Zprávě o uplatnění Územního plánu Bitozeves.

V návaznosti na zveřejněnou Zprávu o uplatňování Územního plánu Bitozeves (dále „zpráva“) uplatňuji k této zprávě v zákonné lhůtě připomínku.

Navrhuji, aby kapitola „D“ „zprávy“ (vyhodnocení potřeby vymezení nových zastavitelných ploch podle odst. 4 stavebního zákona) byla doplněna o potřebu vymezení nové zastavitelné plochy DSd – dopravní infrastruktura – specifická - doprovodné funkce. Jedná se konkrétně o převedení části plochy rezervy RDSd – R1 do plochy návrhové DSd – Z28 na pozemku parc. č. 1270 následující v k.ú. Bitozeves. Návrh na rozsah území navrženého pro převedení z rezervy do návrhové plochy je přílohou této připomínky.


Svou připomínku odůvodňuji takto: Plocha Z28 má poměrně nevhodný tvar trojúhelníka se všemi úhly ostrými. V současné době zpracováváme záměr na využití plochy Z28 v souladu s územním plánem, avšak logické a hospodárné řešení tohoto záměru vyvolává potřebu rozšíření zastavitelné plochy Z28 na část plochy rezervy R1.

Navrhuji proto, aby „zpráva“ byla doplněna o pokyny pro zpracování návrhu změny územního plánu, v rozsahu zadání výše popsané změny.

Ladislav Mareš
Ing. Ladislav Mareš

Ve Stráni 5827
430 03 Chomutov

Tel.: 777 605 945

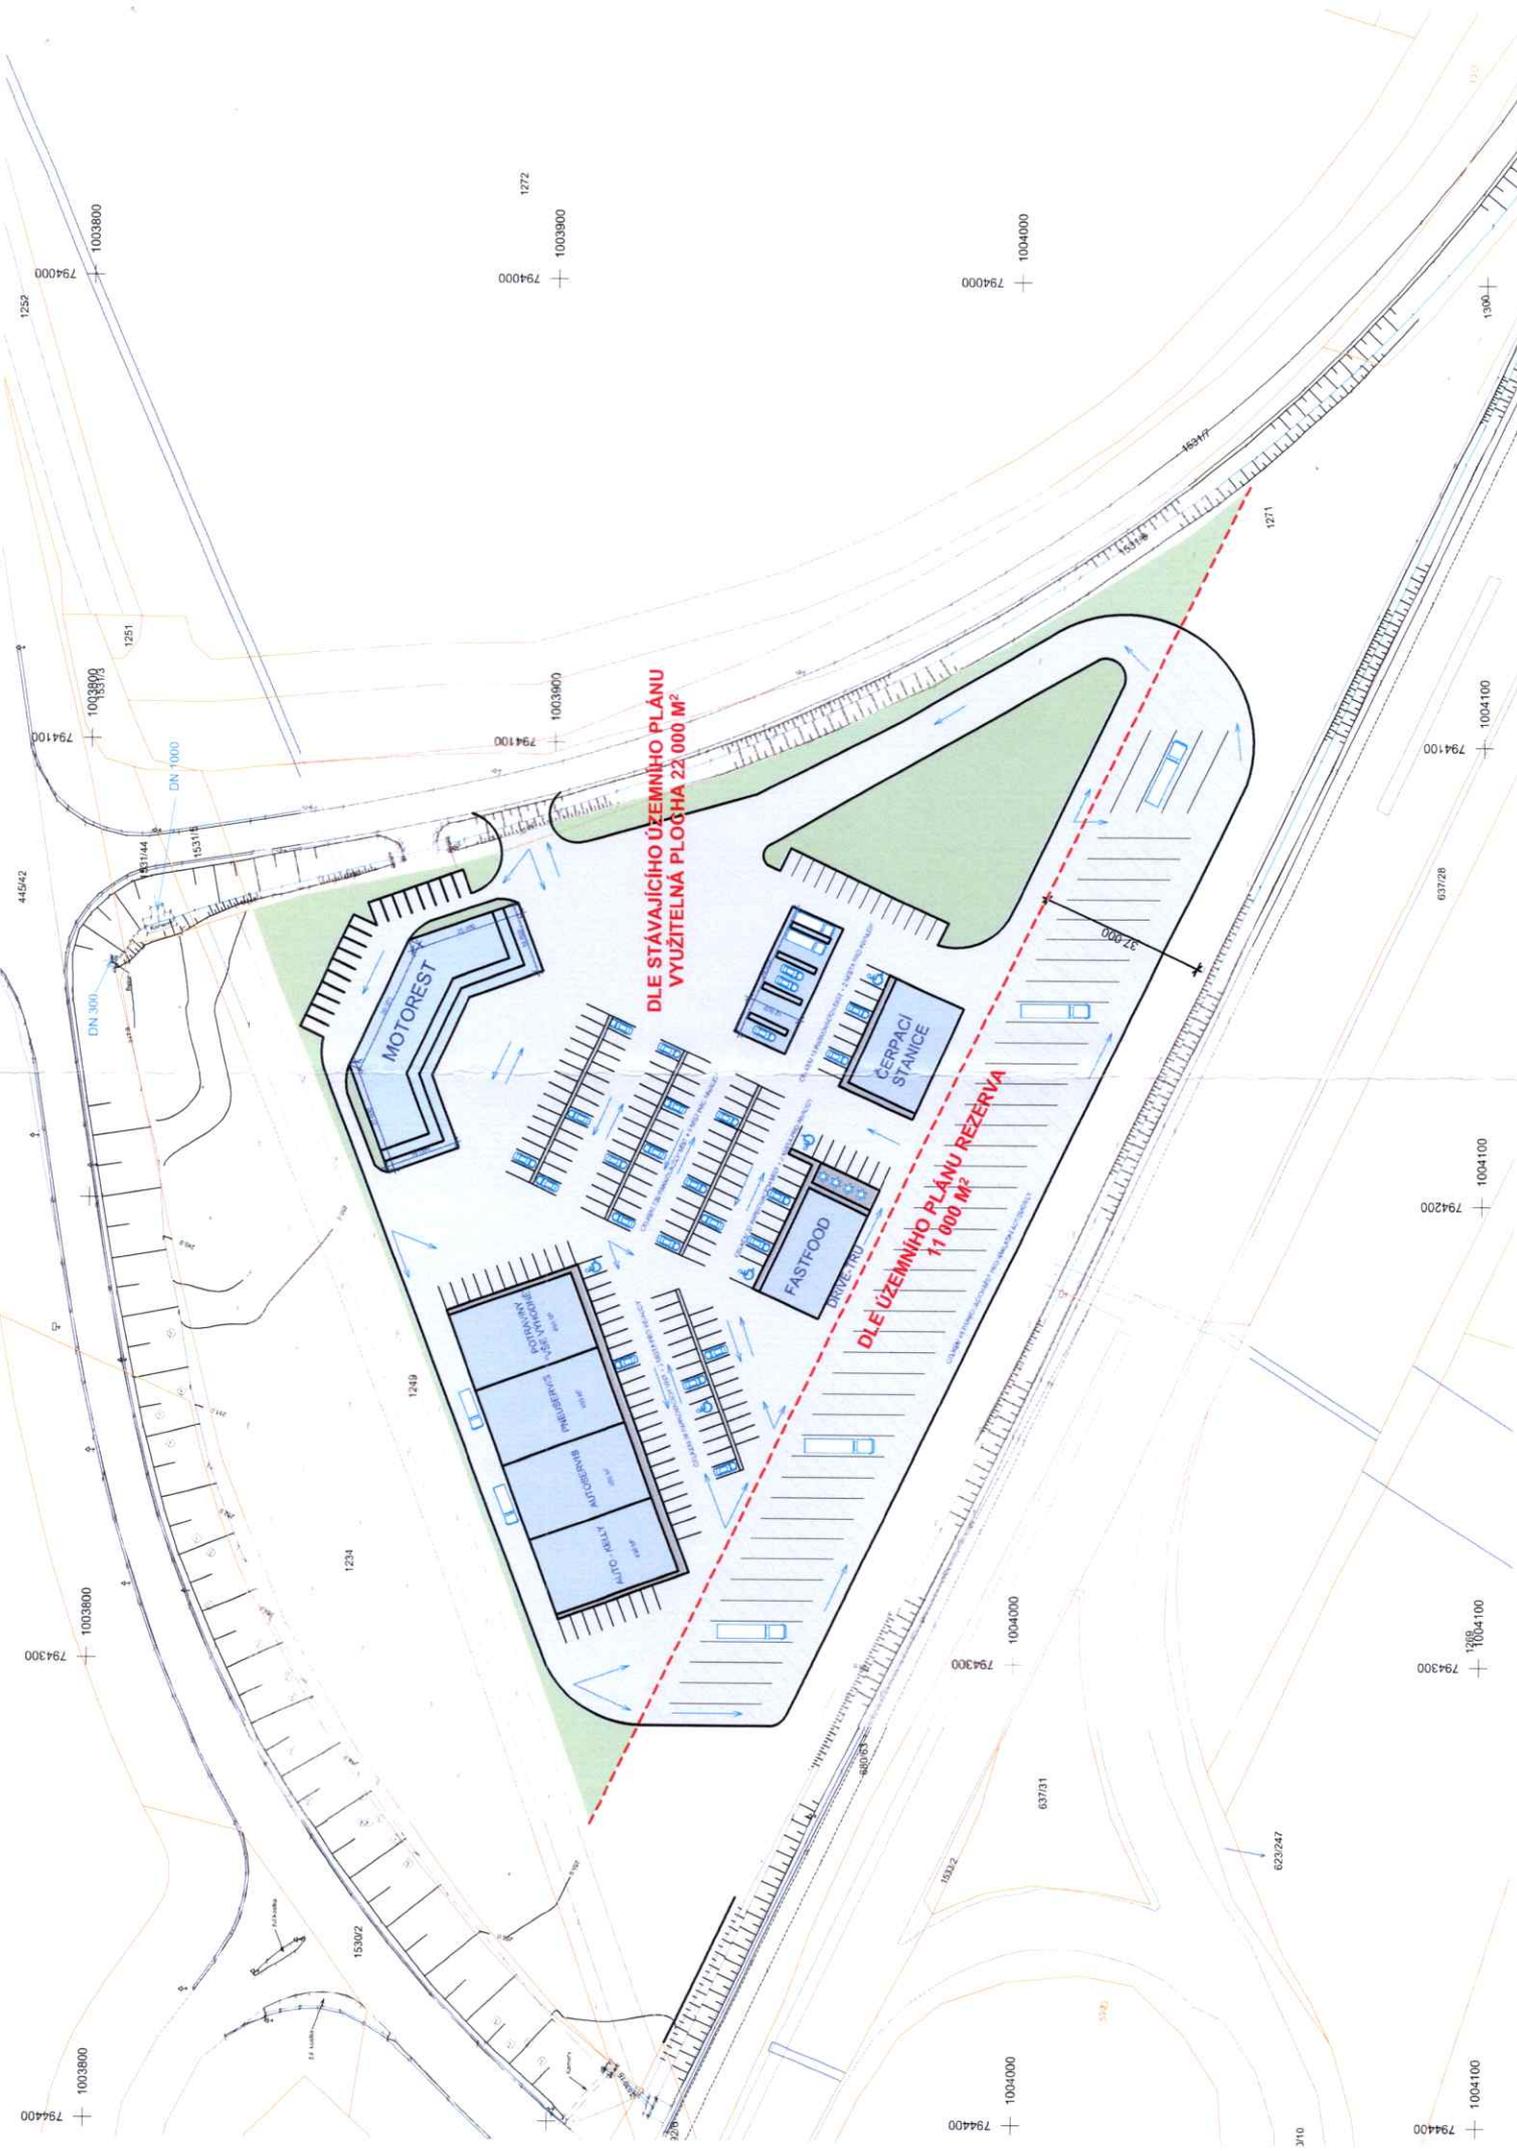

DLE STÁVAJÍCÍHO ÚZEMNÍHO PLÁNU
VYUŽITELNÁ PLOCHA 22 000 M²

DLE ÚZEMNÍHO PLÁNU REZERVA
11 000 M²

MOTOREST

FASTFOOD

ČERPAČÍ
STANICE

794000
1003800
794100
1003900
794200
1004000
794300
1003800
794400
1003800

1251
1271
1272
1003900
1004000
1004100
1004200
1004300
1004400

1300
1004100
1004200
1004300
1004400
1004100
1004200
1004300
1004400