


LEGENDA


STAV NÁVRH REZERVA

mapový podklad a hranice

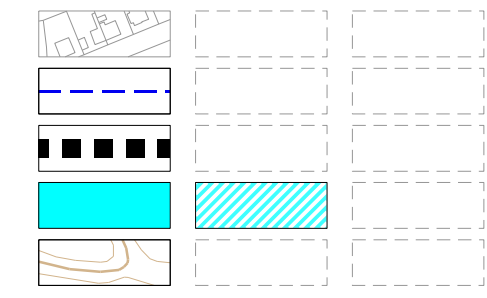


KATASTRÁLNÍ MAPA
HRANICE KATASTRÁLNÍCH ÚZEMÍ
HRANICE ŘEŠENÉHO ÚZEMÍ
VODNÍ PLOCHY A TOKY
VRSTEVNICE

základní členění území

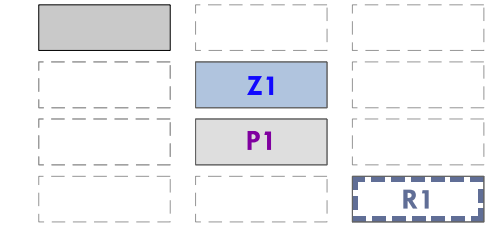


ZASTAVĚNÉ ÚZEMÍ VYMEZENÉ K 1. 4. 2013
ZASTAVITELNÉ PLOCHY
PLOCHY PŘESTAVEB
ÚZEMNÍ REZERVY

silnice a ostatní komunikace

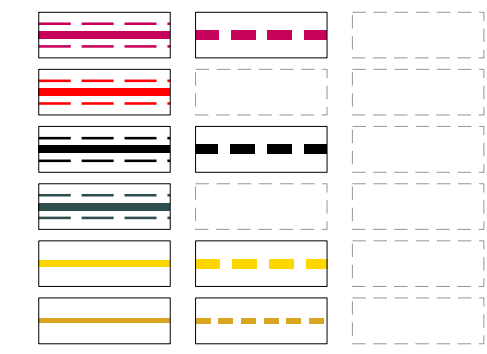

RYCHLOSTNÍ SILNICE (vč. OP)
SILNICE I. TŘ. (vč. OP)
SILNICE II. TŘ. (vč. OP)
SILNICE III. TŘ. (vč. OP)
MÍSTNÍ OBSLUŽNÉ KOMUNIKACE - OSTATNÍ
OSTATNÍ VYBRANÉ KOMUNIKACE V KRAJINĚ

dopravní koridory

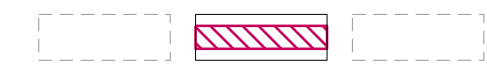


KORIDOR PRO ZKAPACITNĚNÍ SILNICE J/7
ÚSEK LOUNY OBCHVAT - LAŽANY MUK (ZUR)

doprava v klidu




VEŘEJNÉ PARKOVIŠTĚ OSTATNÍ

pěší a cyklistické trasy

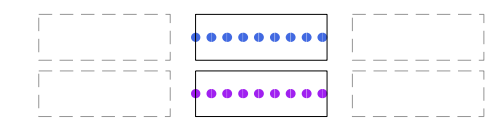

CYKLOSTEZKY/CYKLOTRASY MÍSTNÍ
CYKLOSTEZKA/CYKLOTRASA MÍSTNÍ - S NAPOJENÍM NA SOUSEDNÍ OBCE
POPŘÍPADĚ I NA NADMÍSTNÍ SYSTÉM (VIZ VYKRES ŠIRŠÍCH VZTAHŮ)
CYKLOSTEZKY/CYKLOTRASY NADMÍSTNÍ
PĚŠÍ PROPOJENÍ

veřejná doprava

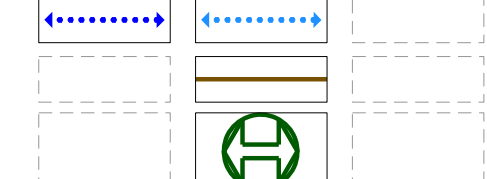

HIPOSTEZKA
MIMOÚROVŇOVÉ PROPOJENÍ PRVKŮ ÚSES, PĚŠÍ A CYKLISTICKÉ

letecká doprava




ZASTÁVKA BUS
DOCHÁZKOVÁ VZDÁLENOST OD ZASTÁVEK BUS 500 M
ŽELEZNIČNÍ VLEČKA (vč. OP)

letecká doprava



KORIDOR LETECKÉ DOPRAVY TSA

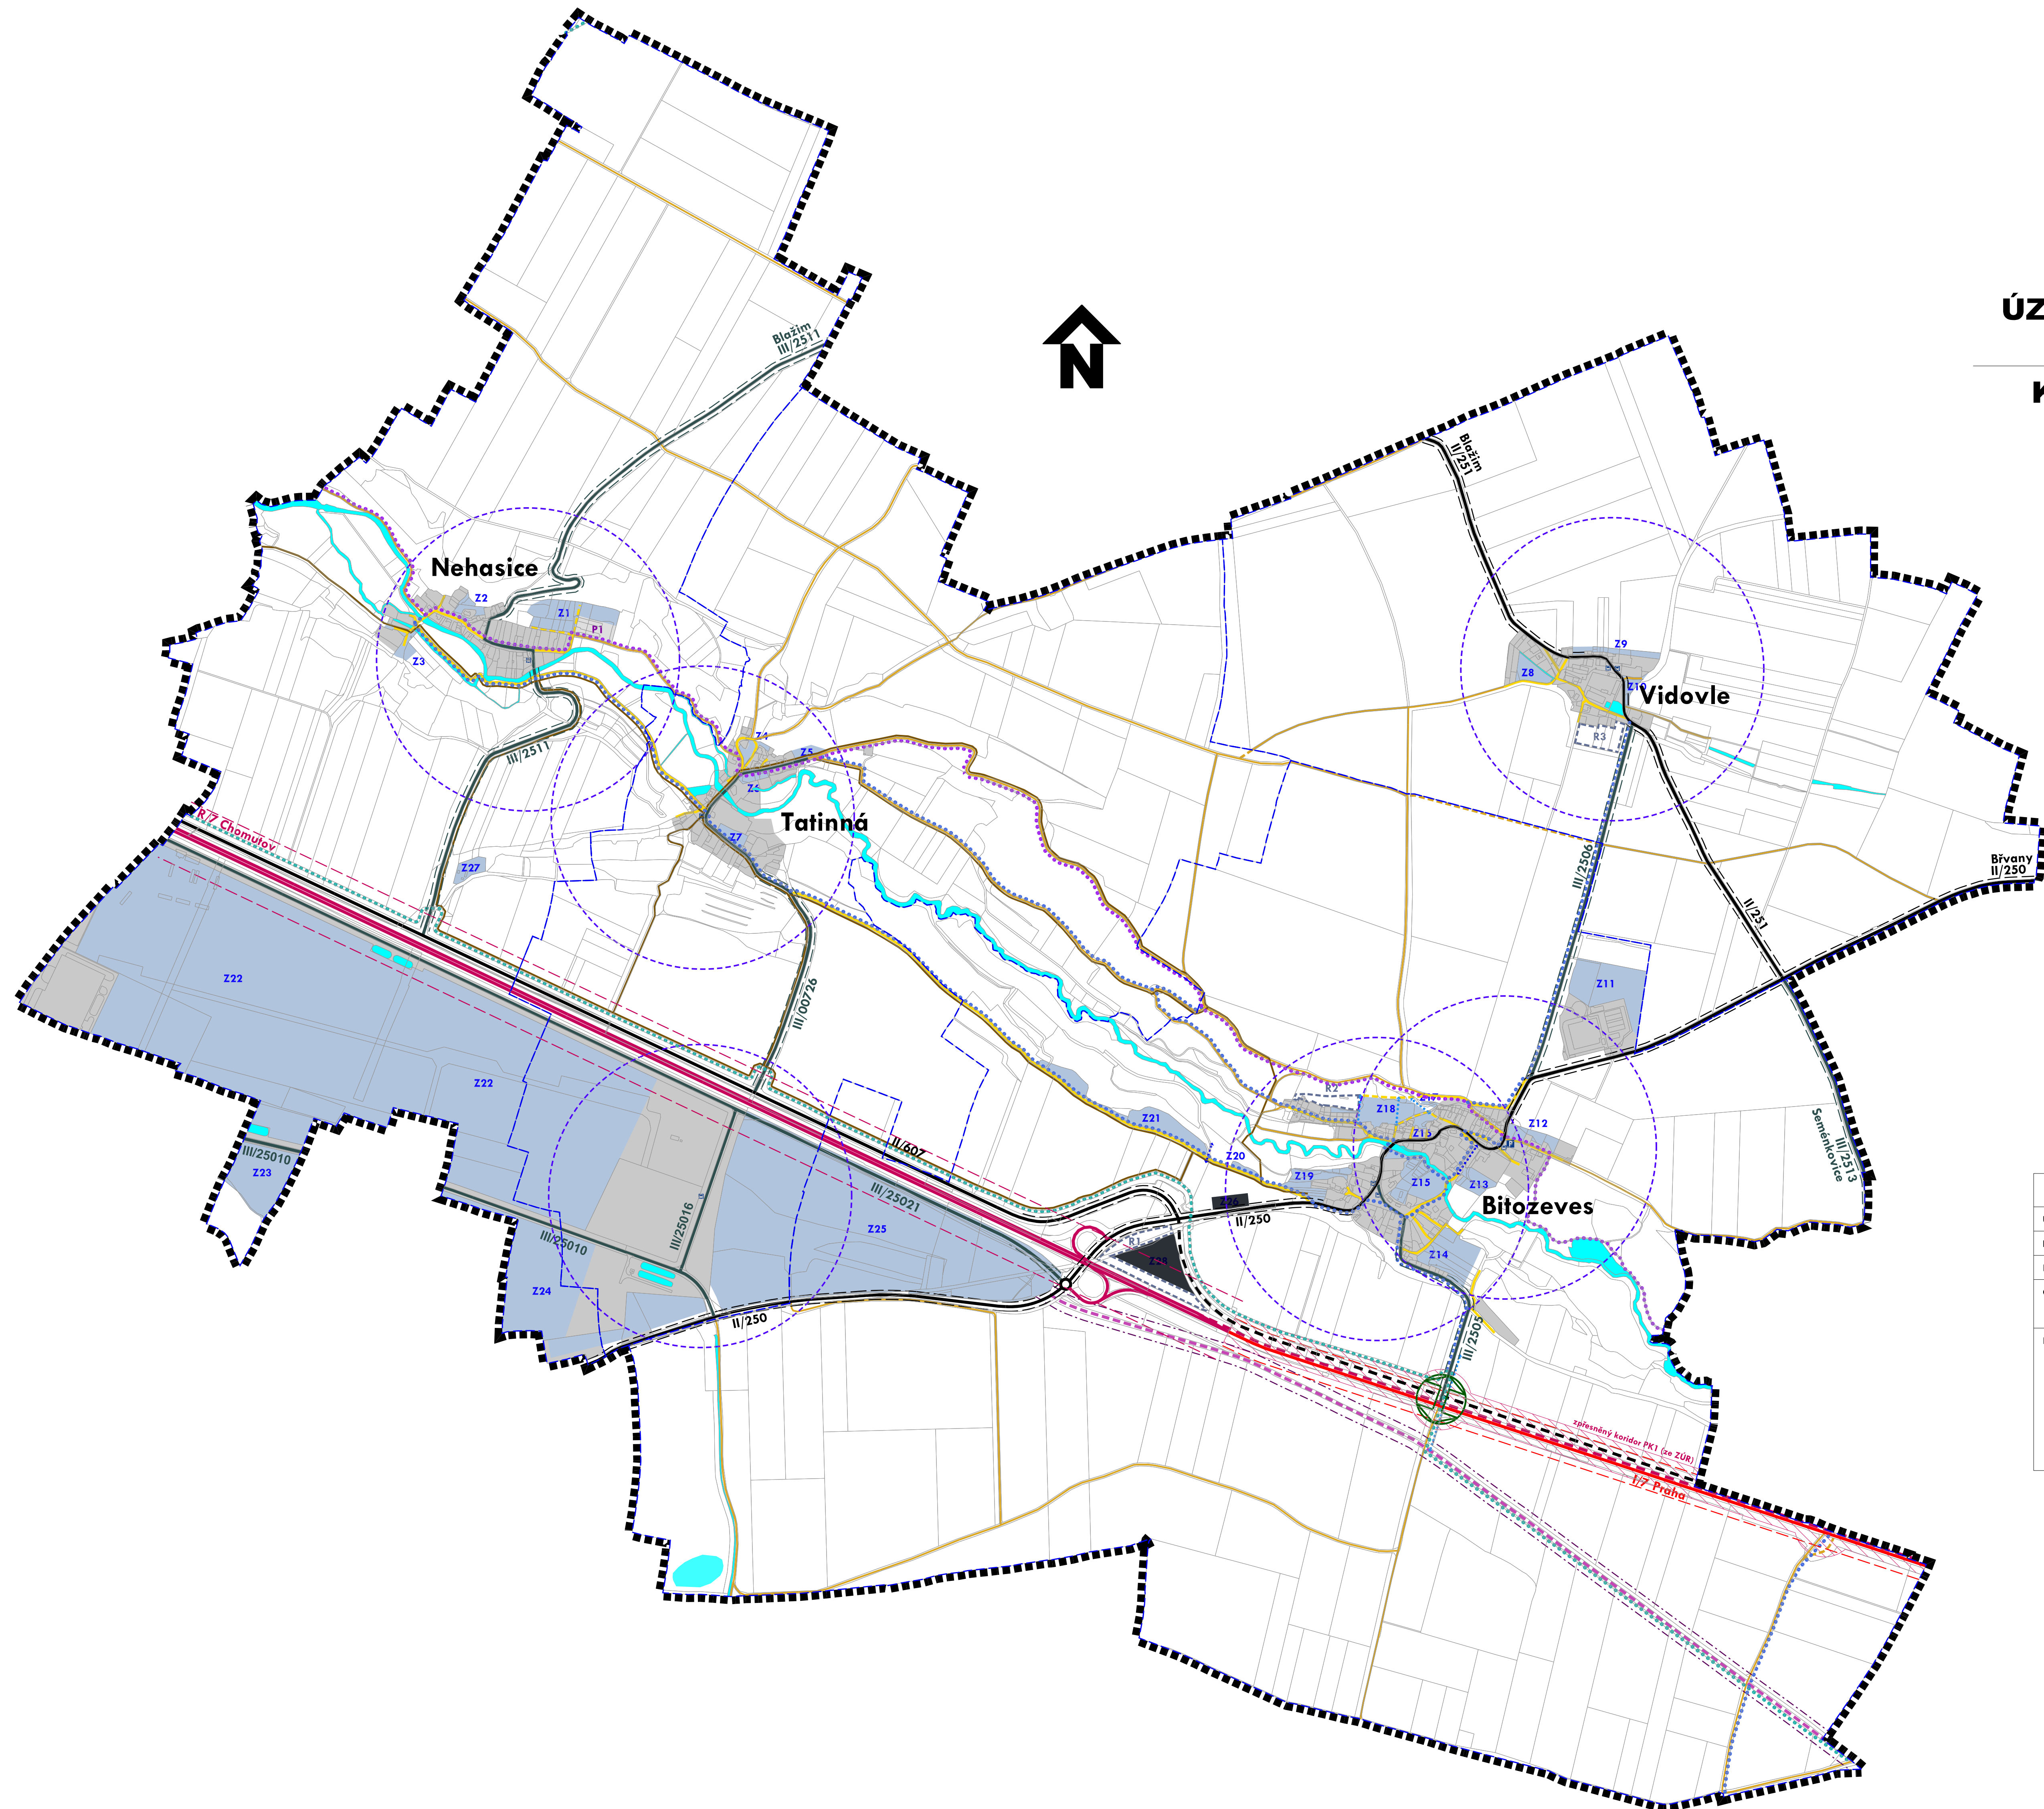

ÚZEMNÍ PLÁN BITOZEVES Výroková část

KONCEPCE DOPRAVNÍ INFRASTRUKTURY

ZÁZNAM O ÚČINNOSTI ÚZEMNÍHO PLÁNU BITOZEVES	
Územní plán vydalo	Zastupitelstvo obce Bitozeves
Datum nabylí účinnosti	
Pařížovatel	Obecní úřad Bitozeves 440 01 Bitozeves 50
Oprávněná úřední osoba pařížovatele	Ing. arch. Zdenka Táborská pověřená výkonem územně plánovací činnosti podle §24 odst. 1 zákona č.183/2006 Sb. o územním plánování a stavebním řádu (stavební zákon)
Podpis	Podpis

BITOZEVES

ÚZEMNÍ PLÁN

PORÍZOVATEL : OBECNÍ ÚŘAD BITOZEVES
prošedifikován kvalifikované osoby
ZPRACOVATEL : ING. ARCH. IVAN KAPLAN - AGORA STUDIO
Vlnohradská 156, Praha 3, 130 00

Výroková část			
PROJEKT	KONCEPCE DOPRAVNÍ INFRASTRUKTURY	OBLOHA	6
ZPRACOVATEL	DOC. ING. ARCH. IVAN KAPLAN ING. KATEŘINA JEJBRKOVÁ ING. ARCH. MARTINA HALOVÁ	PROJEKT	
MĚŘÍTKO	1 : 10 000	STAV	VIII/2015