


LEGENDA


mapový podklad a hranice

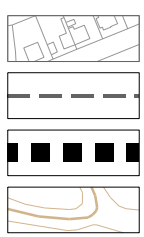

KATASTRÁLNÍ MAPA
HRANICE KATASTRÁLNÍCH ÚZEMÍ
HRANICE ŘEŠENÉHO ÚZEMÍ
VRSTEVNICE

STAV NÁVRH REZERVA

základní členění území

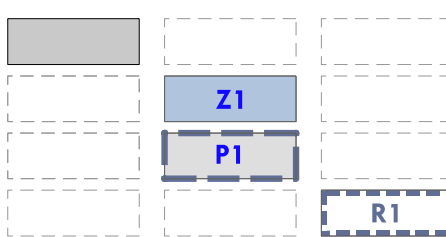


ZASTAVĚNÉ ÚZEMÍ VYMEZENÉ K DUBNU 2024
ZASTAVITELNÉ PLOCHY
PLOCHY PŘESTAVEB
ÚZEMNÍ REZERVY

zásobování vodou




VODOVODNÍ SÍŤ

kanalizace

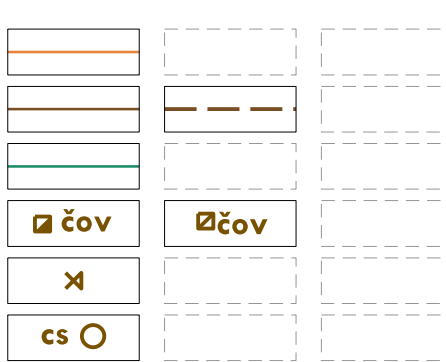


JEDNOTNÁ KANALIZACE
SPLAŠKOVÁ KANALIZACE
DEŠŤOVÁ KANALIZACE
ČISTÍRNA ODPADNÍCH VOD
VÝÚSTNÍ OBJEKT
ČERPAČÍ STANICE

vodní hospodářství

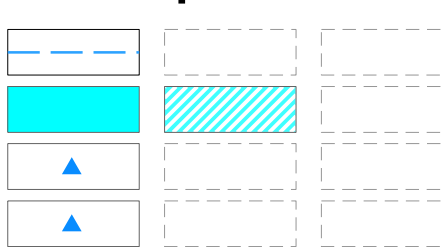


ROZVODNICE POVRCHOVÝCH VOD
VODNÍ PLOCHY A TOKY
VODNÍ ZDROJ
ZDROJ POŽÁRNÍ VODY

detail 1 detail 2

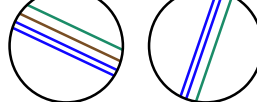

BEZ MĚŘÍTKA

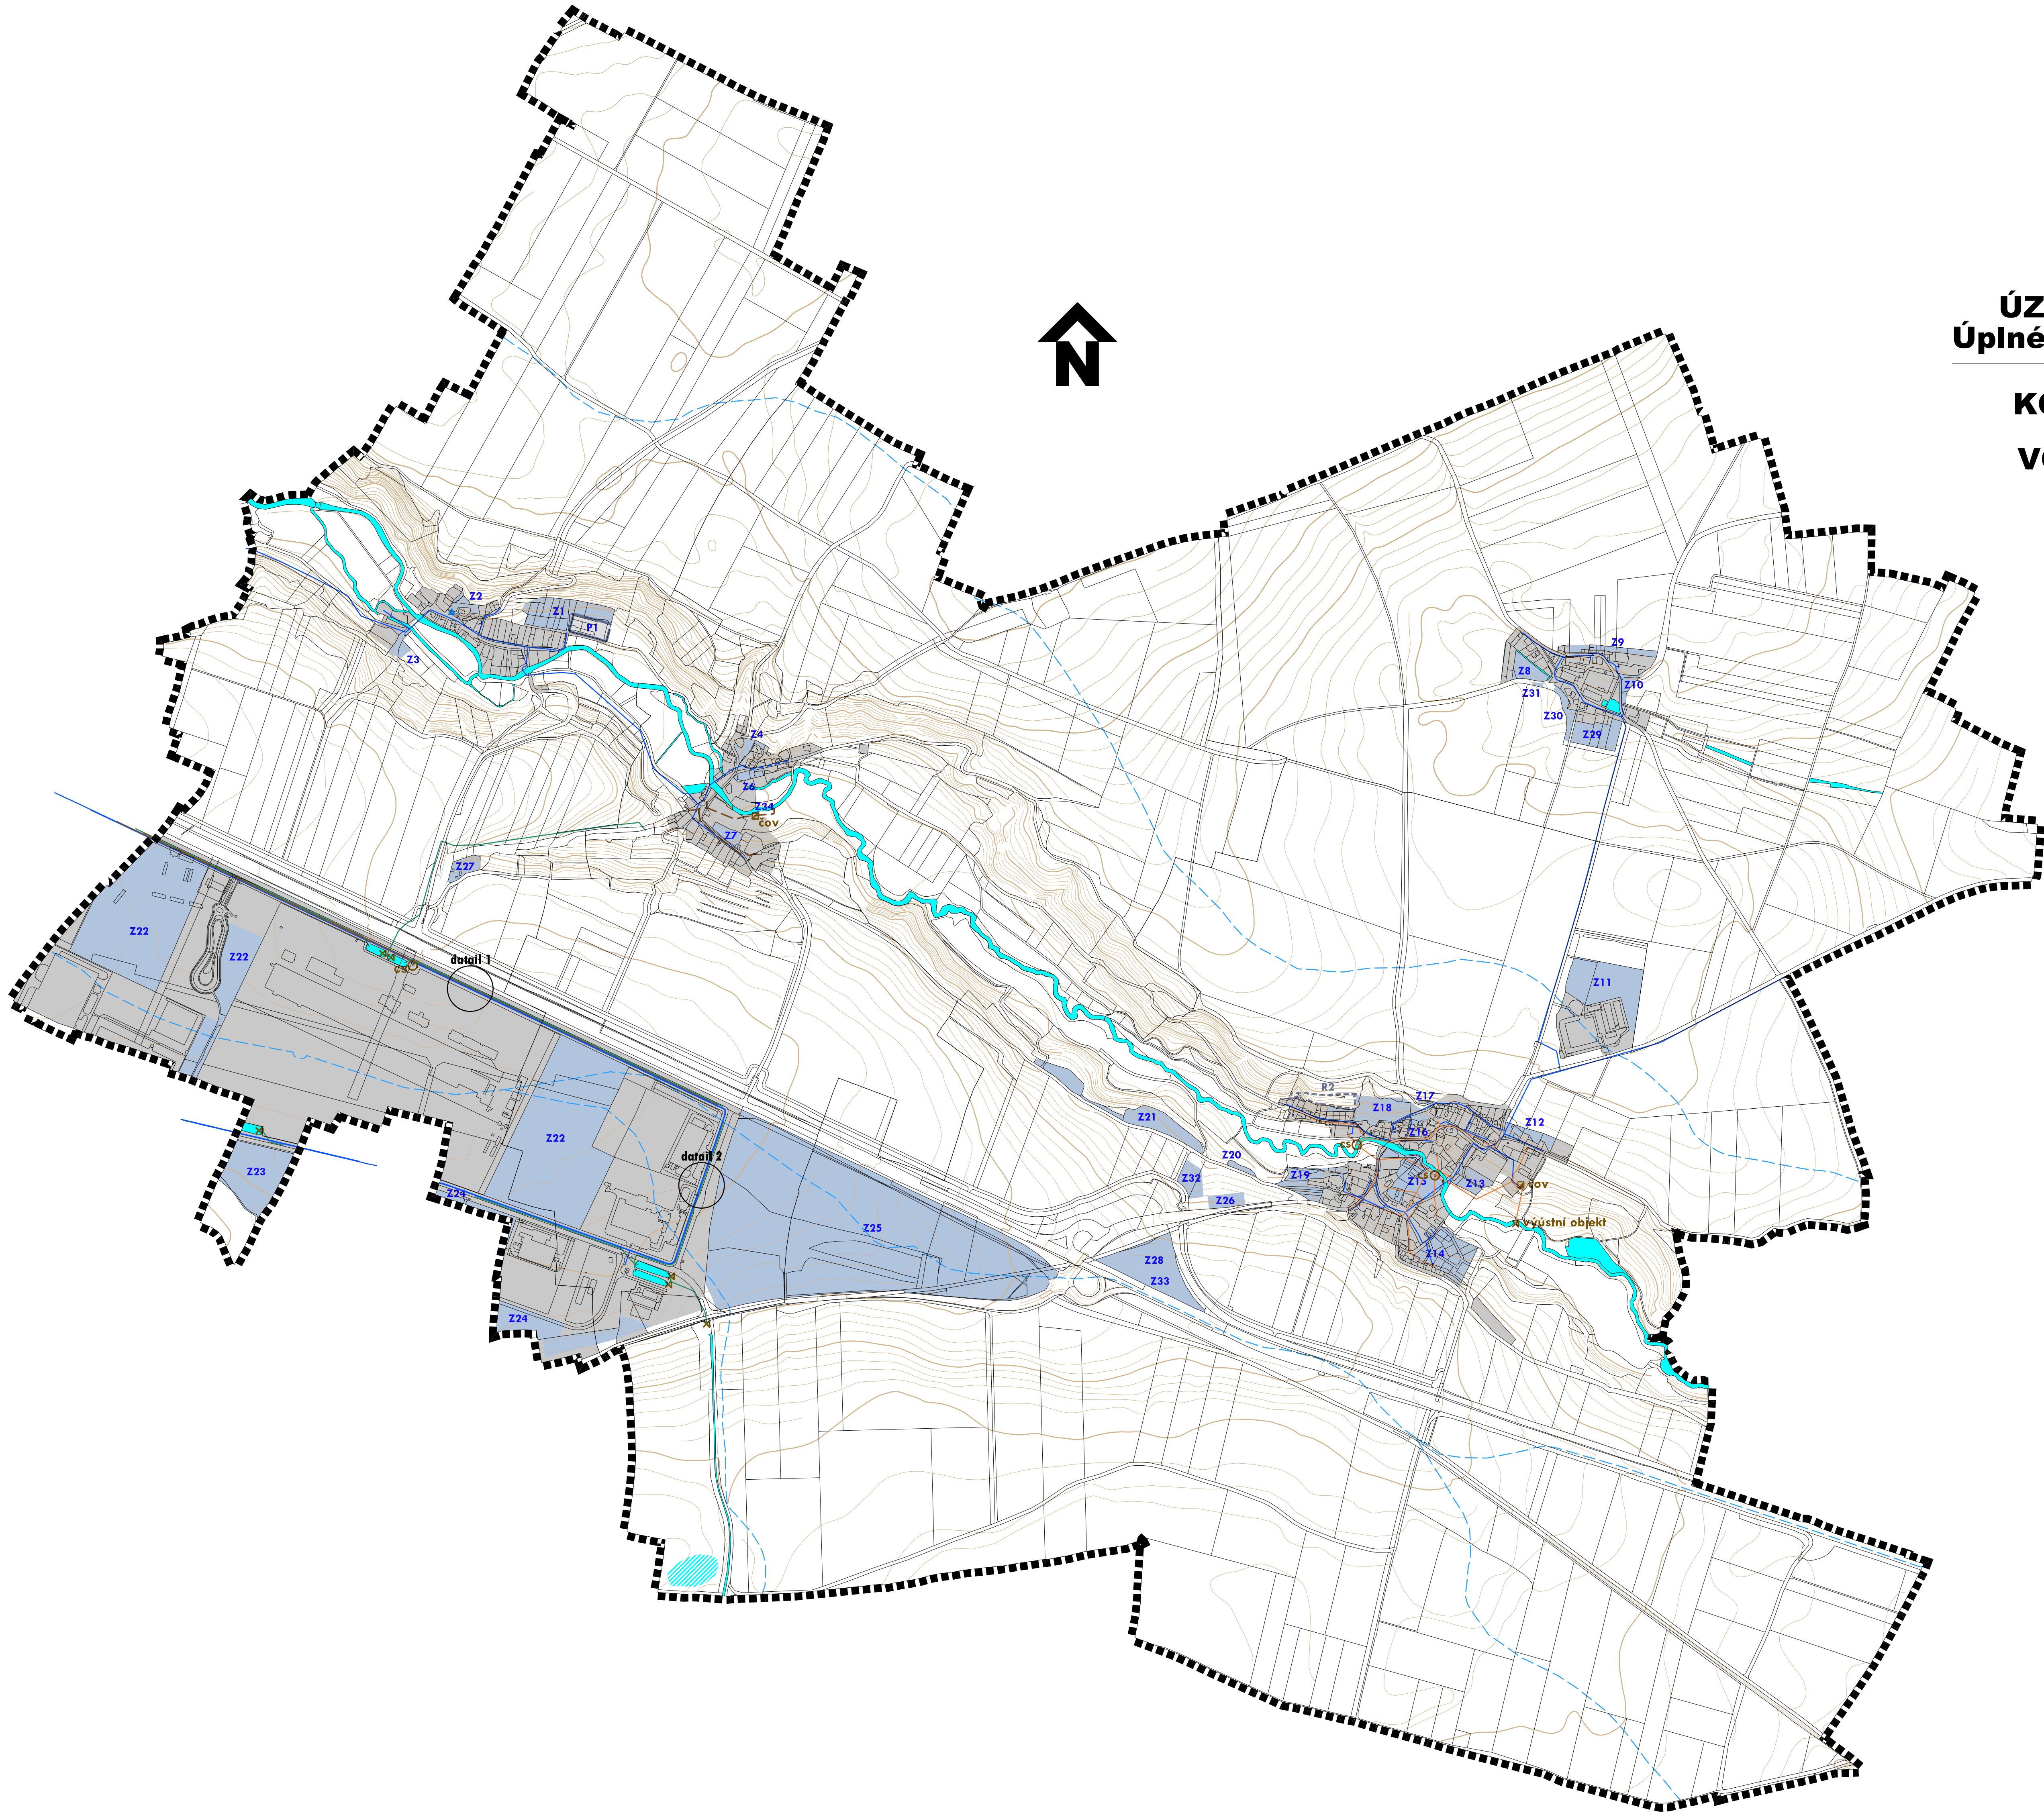

ÚZEMNÍ PLÁN BITOZEVES
Úplné znění po vydání změny č.2

KONCEPCE TECHNICKÉ
INFRASTRUKTURY
VODNÍ HOSPODÁŘSTVÍ

ZÁZNAM O ÚČINNOSTI
Správní orgán, který provedl změnu územního plánu vydal
Zastupitelstvo obce Bitozeves
Podpisová čísla poslů zastupitelstva
2
Datum nabytí účinnosti podle změny územního plánu
Oprávněná úřední osoba pořizovatele
Bc. Martina Oppelová
MÚ Žatec, Stavební a vykládkový úřad, životní prostředí
Úřad územního plánování

BITOZEVES
ÚZEMNÍ PLÁN

PORÍZOVATEL : MĚSTSKÝ ÚŘAD ŽATEC
Stavební a vykládkový úřad, životní prostředí
Úřad územního plánování
ZPRACOVATEL : ING. ARCH. IVAN KAPLAN - AGORA STUDIO
Vlnohradská 156, Praha 3, 130 00

Úplné znění po vydání změny č.2
PROJEKT: KONCEPCE TECHNICKÉ INFRASTRUKTURY - VODNÍ HOSPODÁŘSTVÍ
ZPRACOVATEL: DOC. ING. ARCH. IVAN KAPLAN ING. ARCH. KLARA VACHALOVÁ
MĚŘÍTKO: 1 : 10 000
DATA: V/2025
100 m 200 m 300 m 400 m 500 m 600 m 700 m