


LEGENDA


STAV NÁVRH REZERVA

mapový podklad a hranice

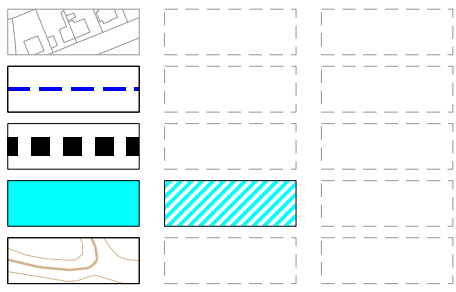

KATASTRÁLNÍ MAPA
HRANICE KATASTRÁLNÍCH ÚZEMÍ
HRANICE ŘEŠENÉHO ÚZEMÍ
VODNÍ PLOCHY A TOKY
VRSTEVNICE

základní členění území

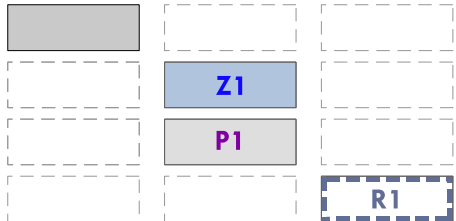

ZASTAVĚNÉ ÚZEMÍ VYMEZENÉ K DUBNU 2024
ZASTAVITELNÉ PLOCHY
PLOCHY PŘESTAVEB
ÚZEMNÍ REZERVY

silnice a ostatní komunikace



RYCHLOSTNÍ SILNICE (vč. OP)
SILNICE I. TŘ. (vč. OP)
SILNICE II. TŘ. (vč. OP)
SILNICE III. TŘ. (vč. OP)
MÍSTNÍ OBSLUŽNÉ KOMUNIKACE - OSTATNÍ
OSTATNÍ VYBRANÉ KOMUNIKACE V KRAJINĚ

dopravní koridory




KORIDOR PRO ZKAPACITNĚNÍ SILNICE I./7
USEK LOUNY OBCHVAT - LAŽANY MUK (ZUR)

doprava v kľidu




VEŘEJNÉ PARKOVIŠTĚ OSTATNÍ

pěší a cyklistické trasy

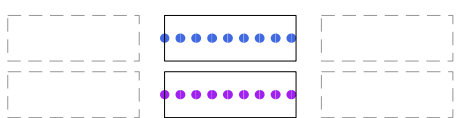

CYKLOSTEZKY/CYKLOTRASY MÍSTNÍ
CYKLOSTEZKA/CYKLOTRASA MÍSTNÍ - S NAPOJE-
NÍM NA SÍSEDNÍ OBCE
POPRÍPADĚ I NA NADMÍSTNÍ SYSTÉM
(VIZ VÝKRES SÍRSÍCH VZTAHŮ)
CYKLOSTEZKY/CYKLOTRASY NADMÍSTNÍ
PĚŠÍ PROPOJENÍ
HIPOSTEZKA
MIMOÚROVNŇOVÉ PROPOJENÍ PRVKŮ ÚSES,
PĚŠÍ A CYKLISTICKÉ

veřejná doprava

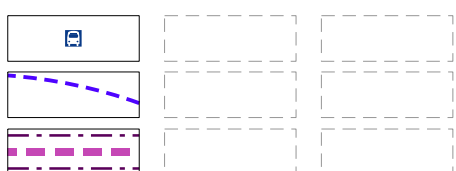


ZASTÁVKA BUS
DOCHÁZKOVÁ VZDÁLENOST
OD ZASTÁVEK BUS 500 M
ŽELEZNIČNÍ VLEČKA (vč. OP)

letecká doprava



KORIDOR LETECKÉ DOPRAVY TSA

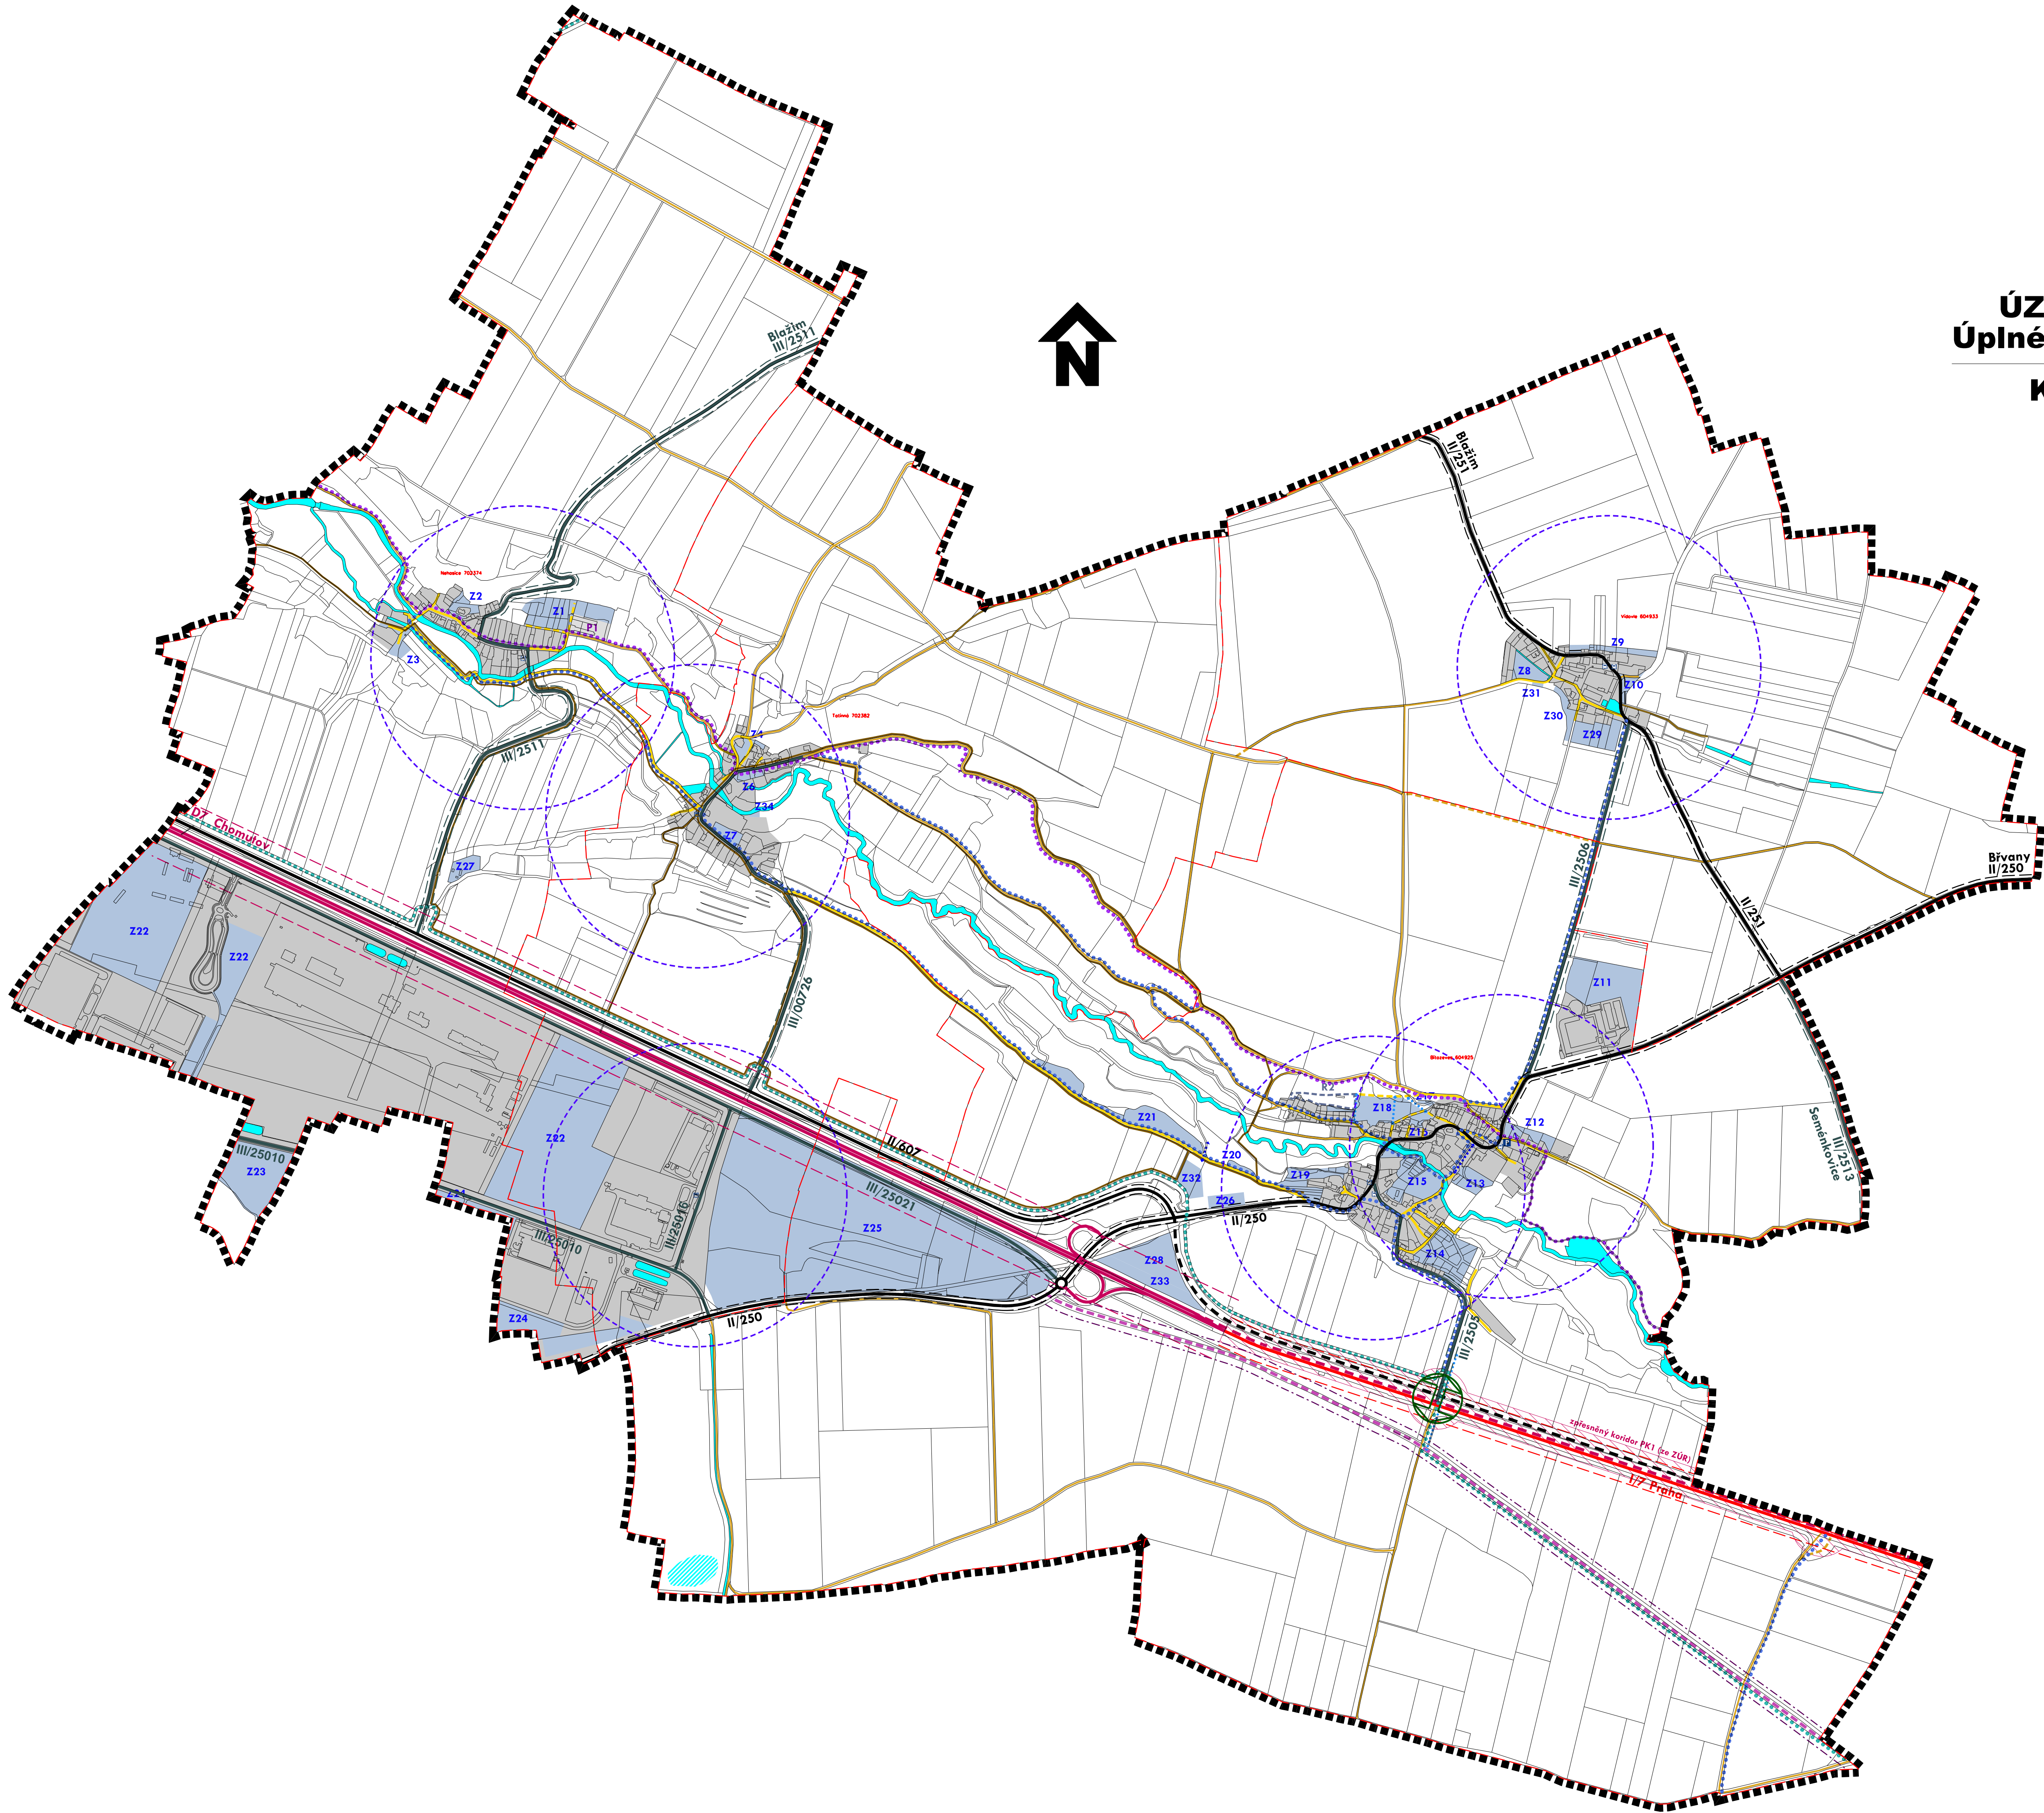

ÚZEMNÍ PLÁN BITOZEVES
Úplné znění po vydání změny č.2
KONCEPCE DOPRAVNÍ
INFRASTRUKTURY

ZÁZNAM O ÚČINNOSTI	
Správní orgán, který provedl změnu územního plánu vydal	
Zastupitelstvo obce Bitozeves	
Početová číslo poslední změny	
2	
Datum nabylí účinnosti poslední změny územního plánu	
Oprávněná úřední osoba pořizovatele	
Bc. Martina Appelová	
MÚ Žatec, Stavební a vykládkový úřad, životní prostředí	
Úřad územního plánování	

BITOZEVES
ÚZEMNÍ PLÁN

PORÍZOVATEL : MĚSTSKÝ ÚŘAD ŽATEC
Stavební a vykládkový úřad, životní prostředí
Úřad územního plánování
ZPRACOVATEL : ING. ARCH. IVAN KAPLAN - AGORA STUDIO
Vinohradská 156, Praha 3, 130 00

Úplné znění po vydání změny č.2	
PRŮBĚH KONCEPCE DOPRAVNÍ INFRASTRUKTURY	ÚČINNOST 6
ZPRACOVATEL DOC. ING. ARCH. IVAN KAPLAN ING. ARCH. KLARA VACHALOVA	PRŮBĚH V/2025
MĚŘÍTKO 1 : 10 000	STAVBA V/2025
100 m 200 m 300 m 400 m 500 m 600 m 700 m	