


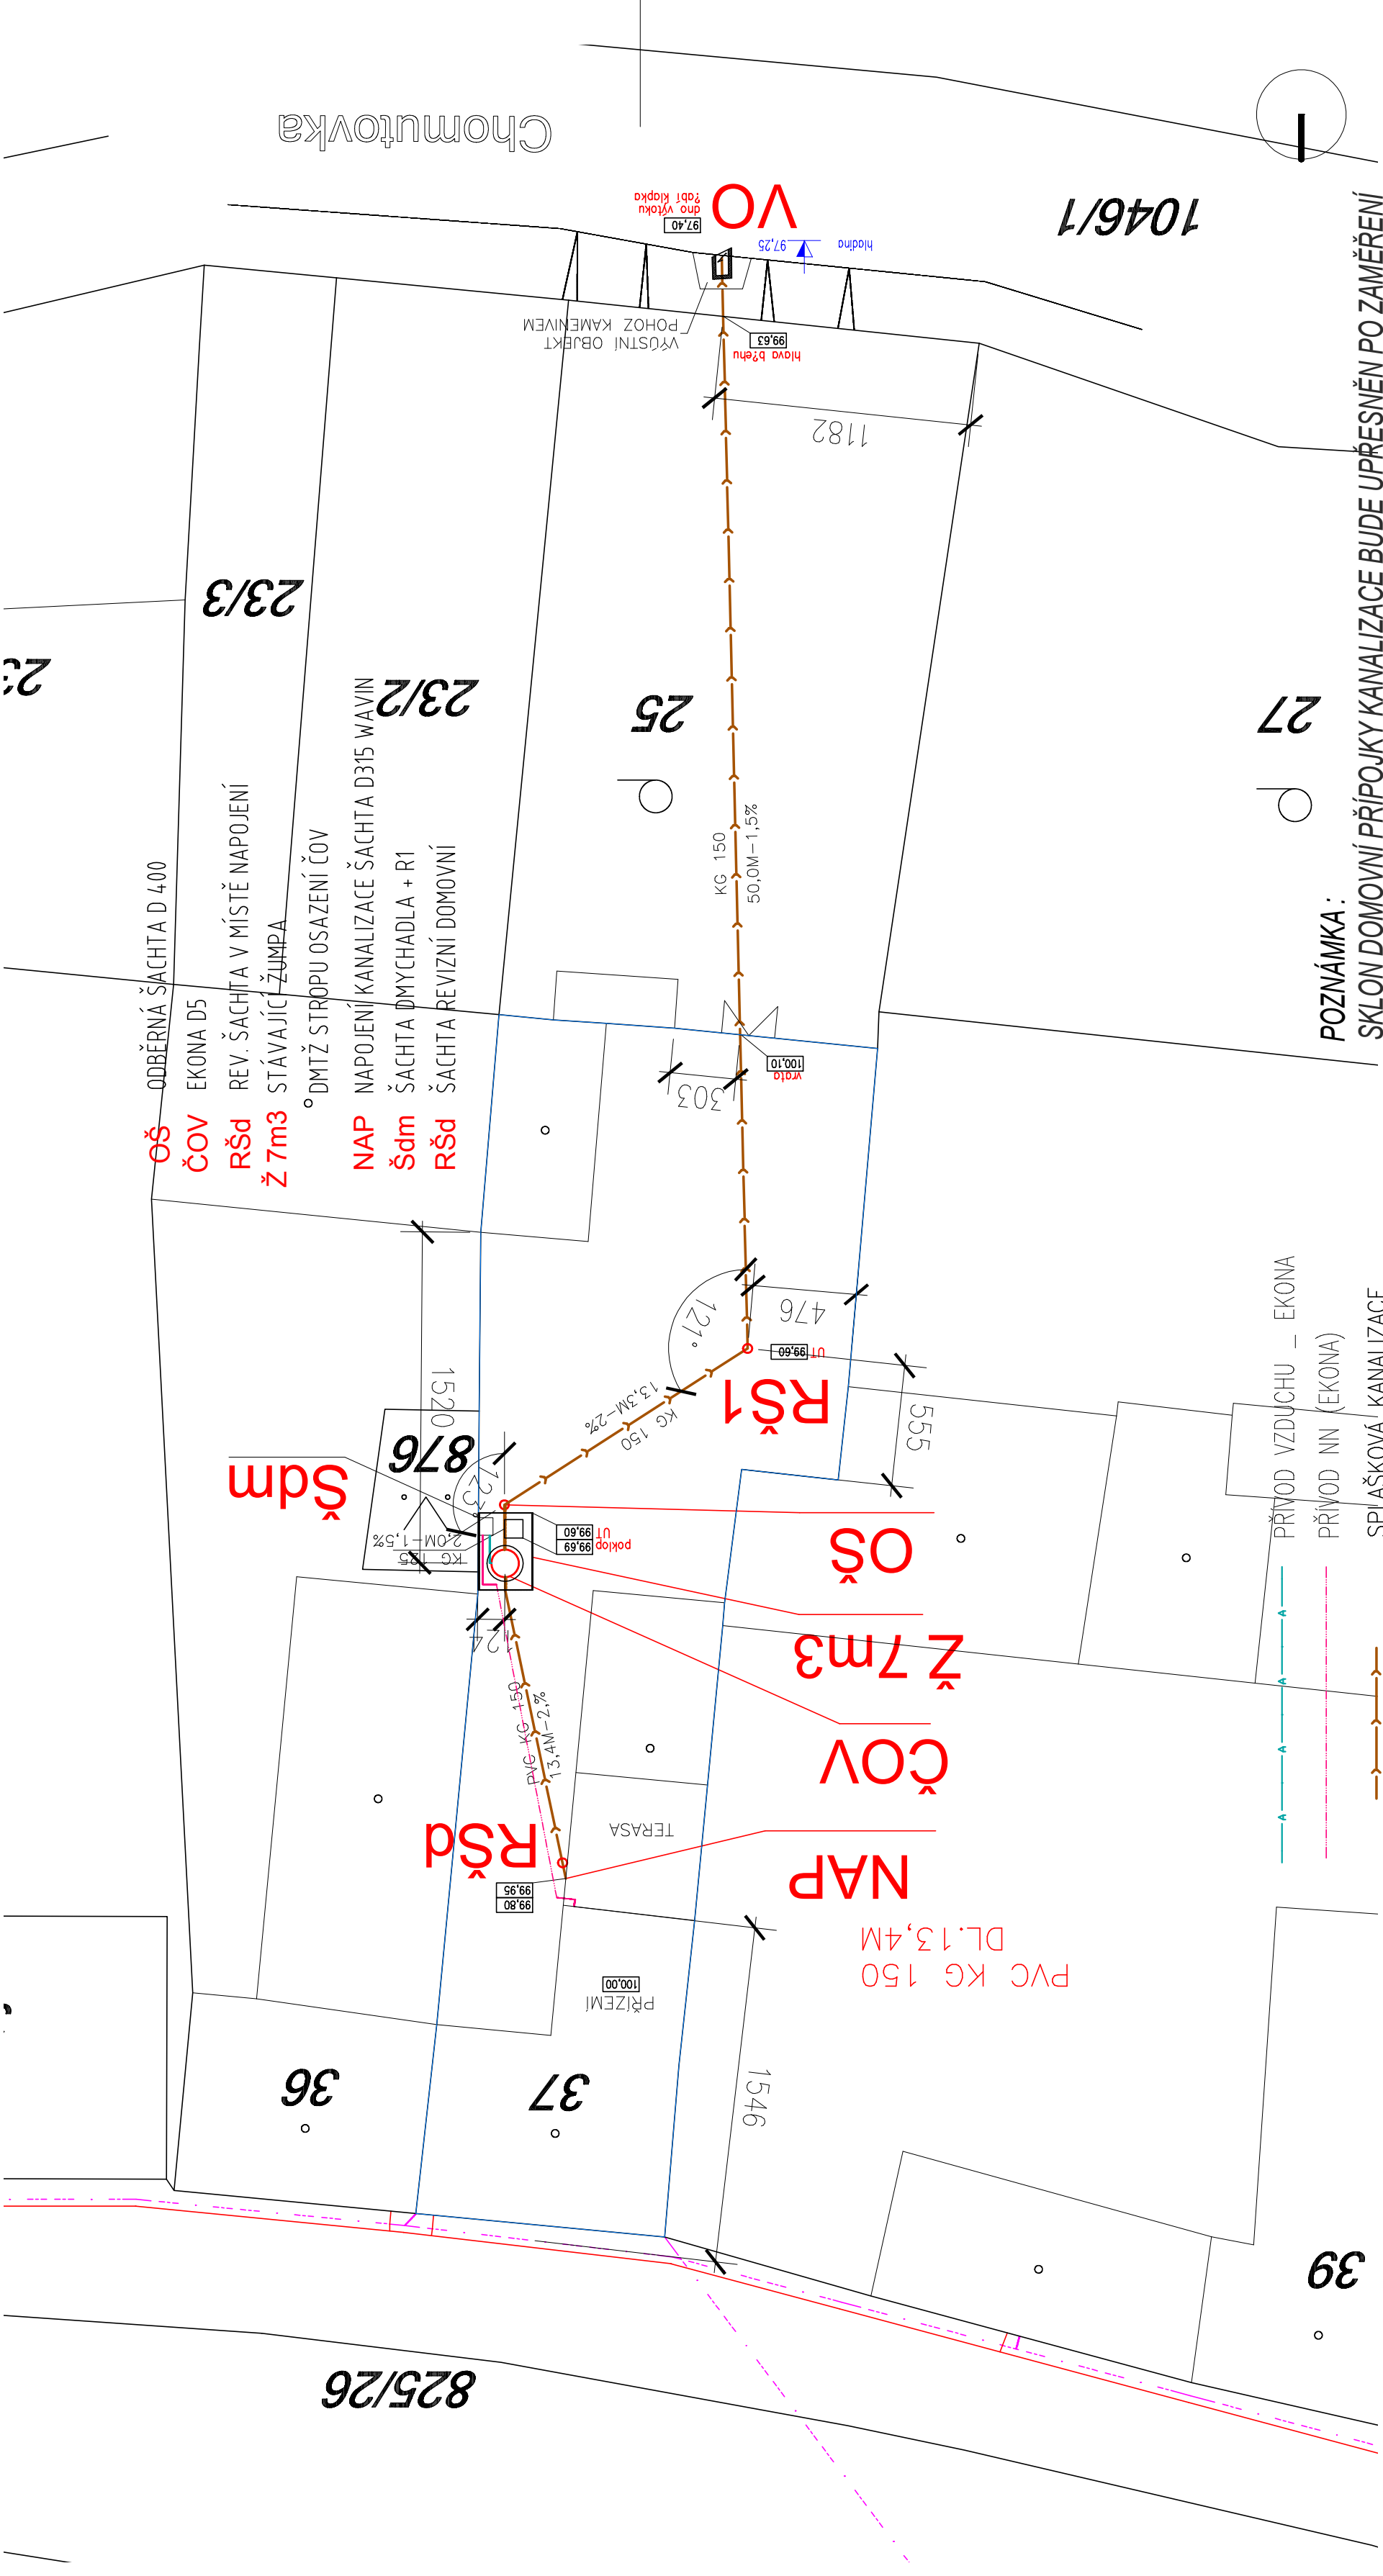

27

39

POZNÁMKA :

SKLON DOMOVNÍ PŘÍPOJKY KANALIZACE BUDE UPŘESNĚN PO ZAMĚŘENÍ
ULOŽENÍ POTRUBÍ V MÍSTĚ NAPOJENÍ !!!

STÁVAJÍCÍ INŽENÝRSKÉ SÍTĚ

- PODZEMNÍ VEDENÍ NN DO 1kV
- TELEKOMUNIKAČNÍ VEDENÍ
- VEŘEJNÝ VODOVODNÍ ŘÁD
- VEŘEJNÉ NADZEMNÍ VEDENÍ NN DO 1kV

HRANICE STAVENIŠTĚ – PARCELA STAVEBNÍKA

ZODP. PROJEKTANT		Paříl Lubomír	pl projekt		
VYPRACOVAL		Paříl Lubomír			
		Vlasáková Alena			
INVESTOR:		Hřehorovský Ladislav, Nehasice 32, 438 01 Břitozeves			
STAVBA:		Rekonstrukce ČOV na ppč.st. 37, k.ú. Nehasice			
OBJEKT:			DATUM	09/2015	
			STUPEŇ	DSP	
			MĚŘÍTKO	1:200/100	
SITUACE		arch.č.	1515_1	č.výkr.	1