


# KATASTRÁLNÍ SITUAČNÍ VÝKRES KOMUNIKACE V OBCI TATINNÁ

M 1:500

## POZEMKY DOTČENÉ STAVBOU:

728 - 13176m<sup>2</sup> - ostatní komunikace, ostatní plocha - Obec Bítovozeves  
770 - 15804m<sup>2</sup> - ostatní komunikace, ostatní plocha - Obec Bítovozeves  
779/8 - 1318m<sup>2</sup> - silnice, ostatní plocha - Obec Bítovozeves  
581/1 - 1128m<sup>2</sup> - ostatní komunikace, ostatní plocha - Obec Bítovozeves  
579/1 - 475m<sup>2</sup> - ostatní komunikace, ostatní plocha - Turkeová Radka  
579/3 - 452m<sup>2</sup> - silnice, ostatní plocha - SÚS Ústeckého kraje (silnice III/00726)  
594/1 - 1659m<sup>2</sup> - ostatní komunikace, ostatní plocha - Obec Bítovozeves  
667 - 7281m<sup>2</sup> - ostatní komunikace, ostatní plocha - Obec Bítovozeves  
635 - 12569m<sup>2</sup> - ostatní komunikace, ostatní plocha - Obec Bítovozeves  
194/5 - 2608m<sup>2</sup> - jiná plocha, ostatní plocha - Obec Bítovozeves

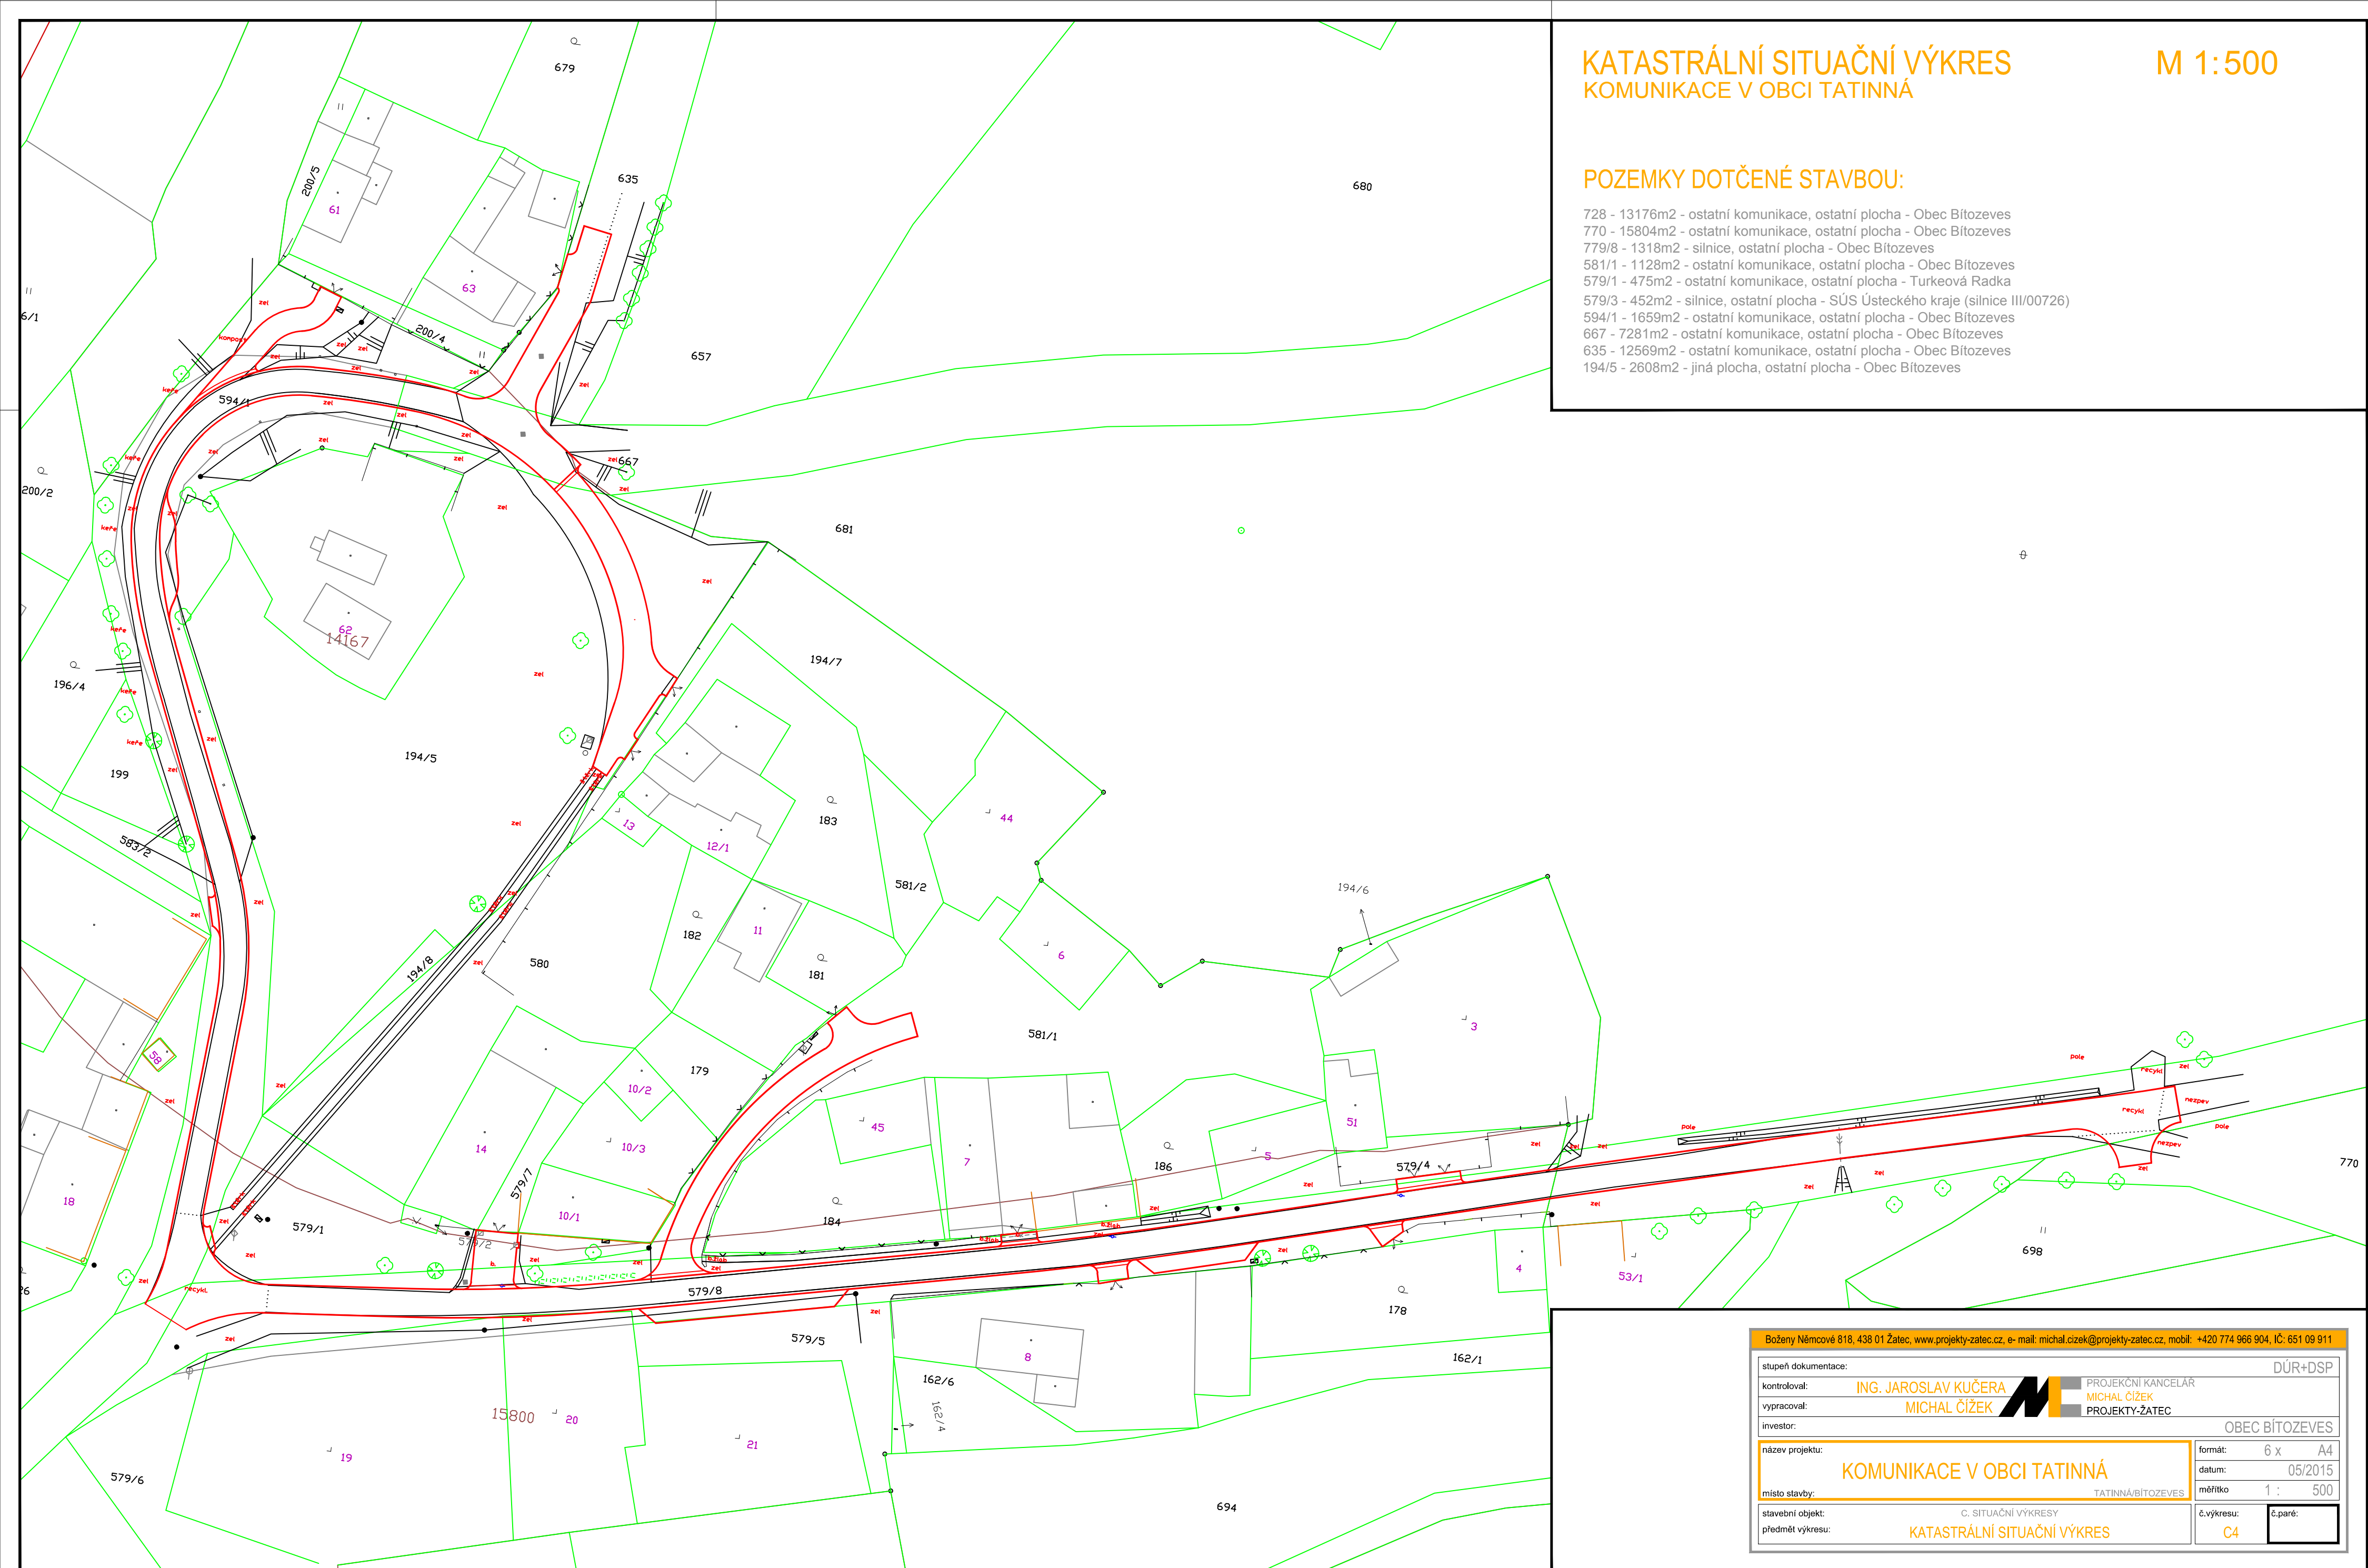

Boženy Němcové 818, 438 01 Žatec, www.projekty-zatec.cz, e-mail: michal.cizek@projekty-zatec.cz, mobil: +420 774 966 904, IČ: 651 09 911	
stupeň dokumentace:	DŮR+DSP
kontroloval:	ING. JAROSLAV KUČERA MICHAL ČÍZEK
vypracoval:	PROJEKČNÍ KANCELÁŘ MICHAL ČÍZEK PROJEKTY-ZÁTEC
investor:	OBEC BÍTOZEVES
název projektu:	KOMUNIKACE V OBCI TATINNÁ
místo stavby:	TATINNÁ/BÍTOZEVES
stavební objekt:	C. SITUAČNÍ VÝKRESY
předmět výkresu:	KATASTRÁLNÍ SITUAČNÍ VÝKRES
formát:	6 x A4
datum:	05/2015
měřítko:	1 : 500
č.výkresu:	C4
č.pare:	