






KOORDINAČNÍ SITUAČNÍ VÝKRES KOMUNIKACE V OBCI TATINNÁ

M 1:500

LEGENDA:


-  NOVÁ VOZOVKA AB
-  NOVÁ PARKOVACÍ STÁNÍ Z VEGETAČNÍCH TVÁRNIC 600/400/80 - BARVA ŠEDÁ
-  NOVÉ VJEZDY Z BET. SKL. DLAŽBY 200/100/80 - BARVA ŠEDÁ
-  NOVÉ VAROVNÉ PÁSY Z BET.SKL.DLAŽBY 200/100/80 - RELIÉFNÍ POVRCH - BARVA ČERVENÁ
-  NOVÁ VÝHYBNA Z BET.SKL.DLAŽBY 200/100/80 - BARVA ČERVENÁ
-  OZELENĚNÍ OKOLNÍCH PLOCH (ZEMINA/HUMUS V tl.100mm 1:1 + OSETÍ TRAVOU)
-  NOVÉ OBRUBY 1000/80/250 DO BET. LOŽE S OPĚROU

LEGENDA IS:

-  SčVK - Vodovod PE 50
-  TELEFONICA CZECH REPUBLIK a.s. - KABELOVÉ VEDENÍ
-  ČEZ DISTRIBUCE a.s. - NADZEMNÍ VEDENÍ NN
-  ČEZ DISTRIBUCE a.s. - PODZEMNÍ VEDENÍ NN
-  ČEZ DISTRIBUCE a.s. - NADZEMNÍ VEDENÍ VN

POZNÁMKA:

VZHLEDEM K CHARAKTERU STAVBY A STÁVAJÍCÍMU ŠÍRKOVÉMU USPOŘÁDÁNÍ KOMUNIKACÍ, JSOU NAVRŽENA 2 MÍSTA PRO OTÁČENÍ VOZIDEL S PŘEVÁŽNOU DOPRAVOU OSOBNÍCH AUTOMOBILŮ (OA), NAVRŽENÁ VOZOVKA RESP. ZAPUŠTĚNÉ OBRUBY NA ODVODŇOVACÍ HRANĚ KOMUNIKACE. UMOŽŇUJÍ VYJETÍ MIMO KOMUNIKACI (V PŘÍPADĚ OTÁČENÍ VOZIDEL HZS A VOZIDEL PRO ODVOZ ODPADU - NOUZOVÉ ŘEŠENÍ). ROVNĚŽ JE NAVRŽENA 1 VÝHYBNA UMOŽŇUJÍCÍ VYHÝBÁNÍ VOZIDEL V NEPŘEHLEDNÉM ÚSEKU U STANIČENÍ 18, DALŠÍ VYHÝBÁNÍ VOZIDEL JE MOŽNÉ V MÍSTĚ NAVRŽENÝCH VJEZDŮ POPŘÍPADĚ V MÍSTĚ PARKOVACÍCH STÁNÍ (V PŘÍPADĚ ŽE NEBUDOU OBSAZENA PARK. VOZIDLY)

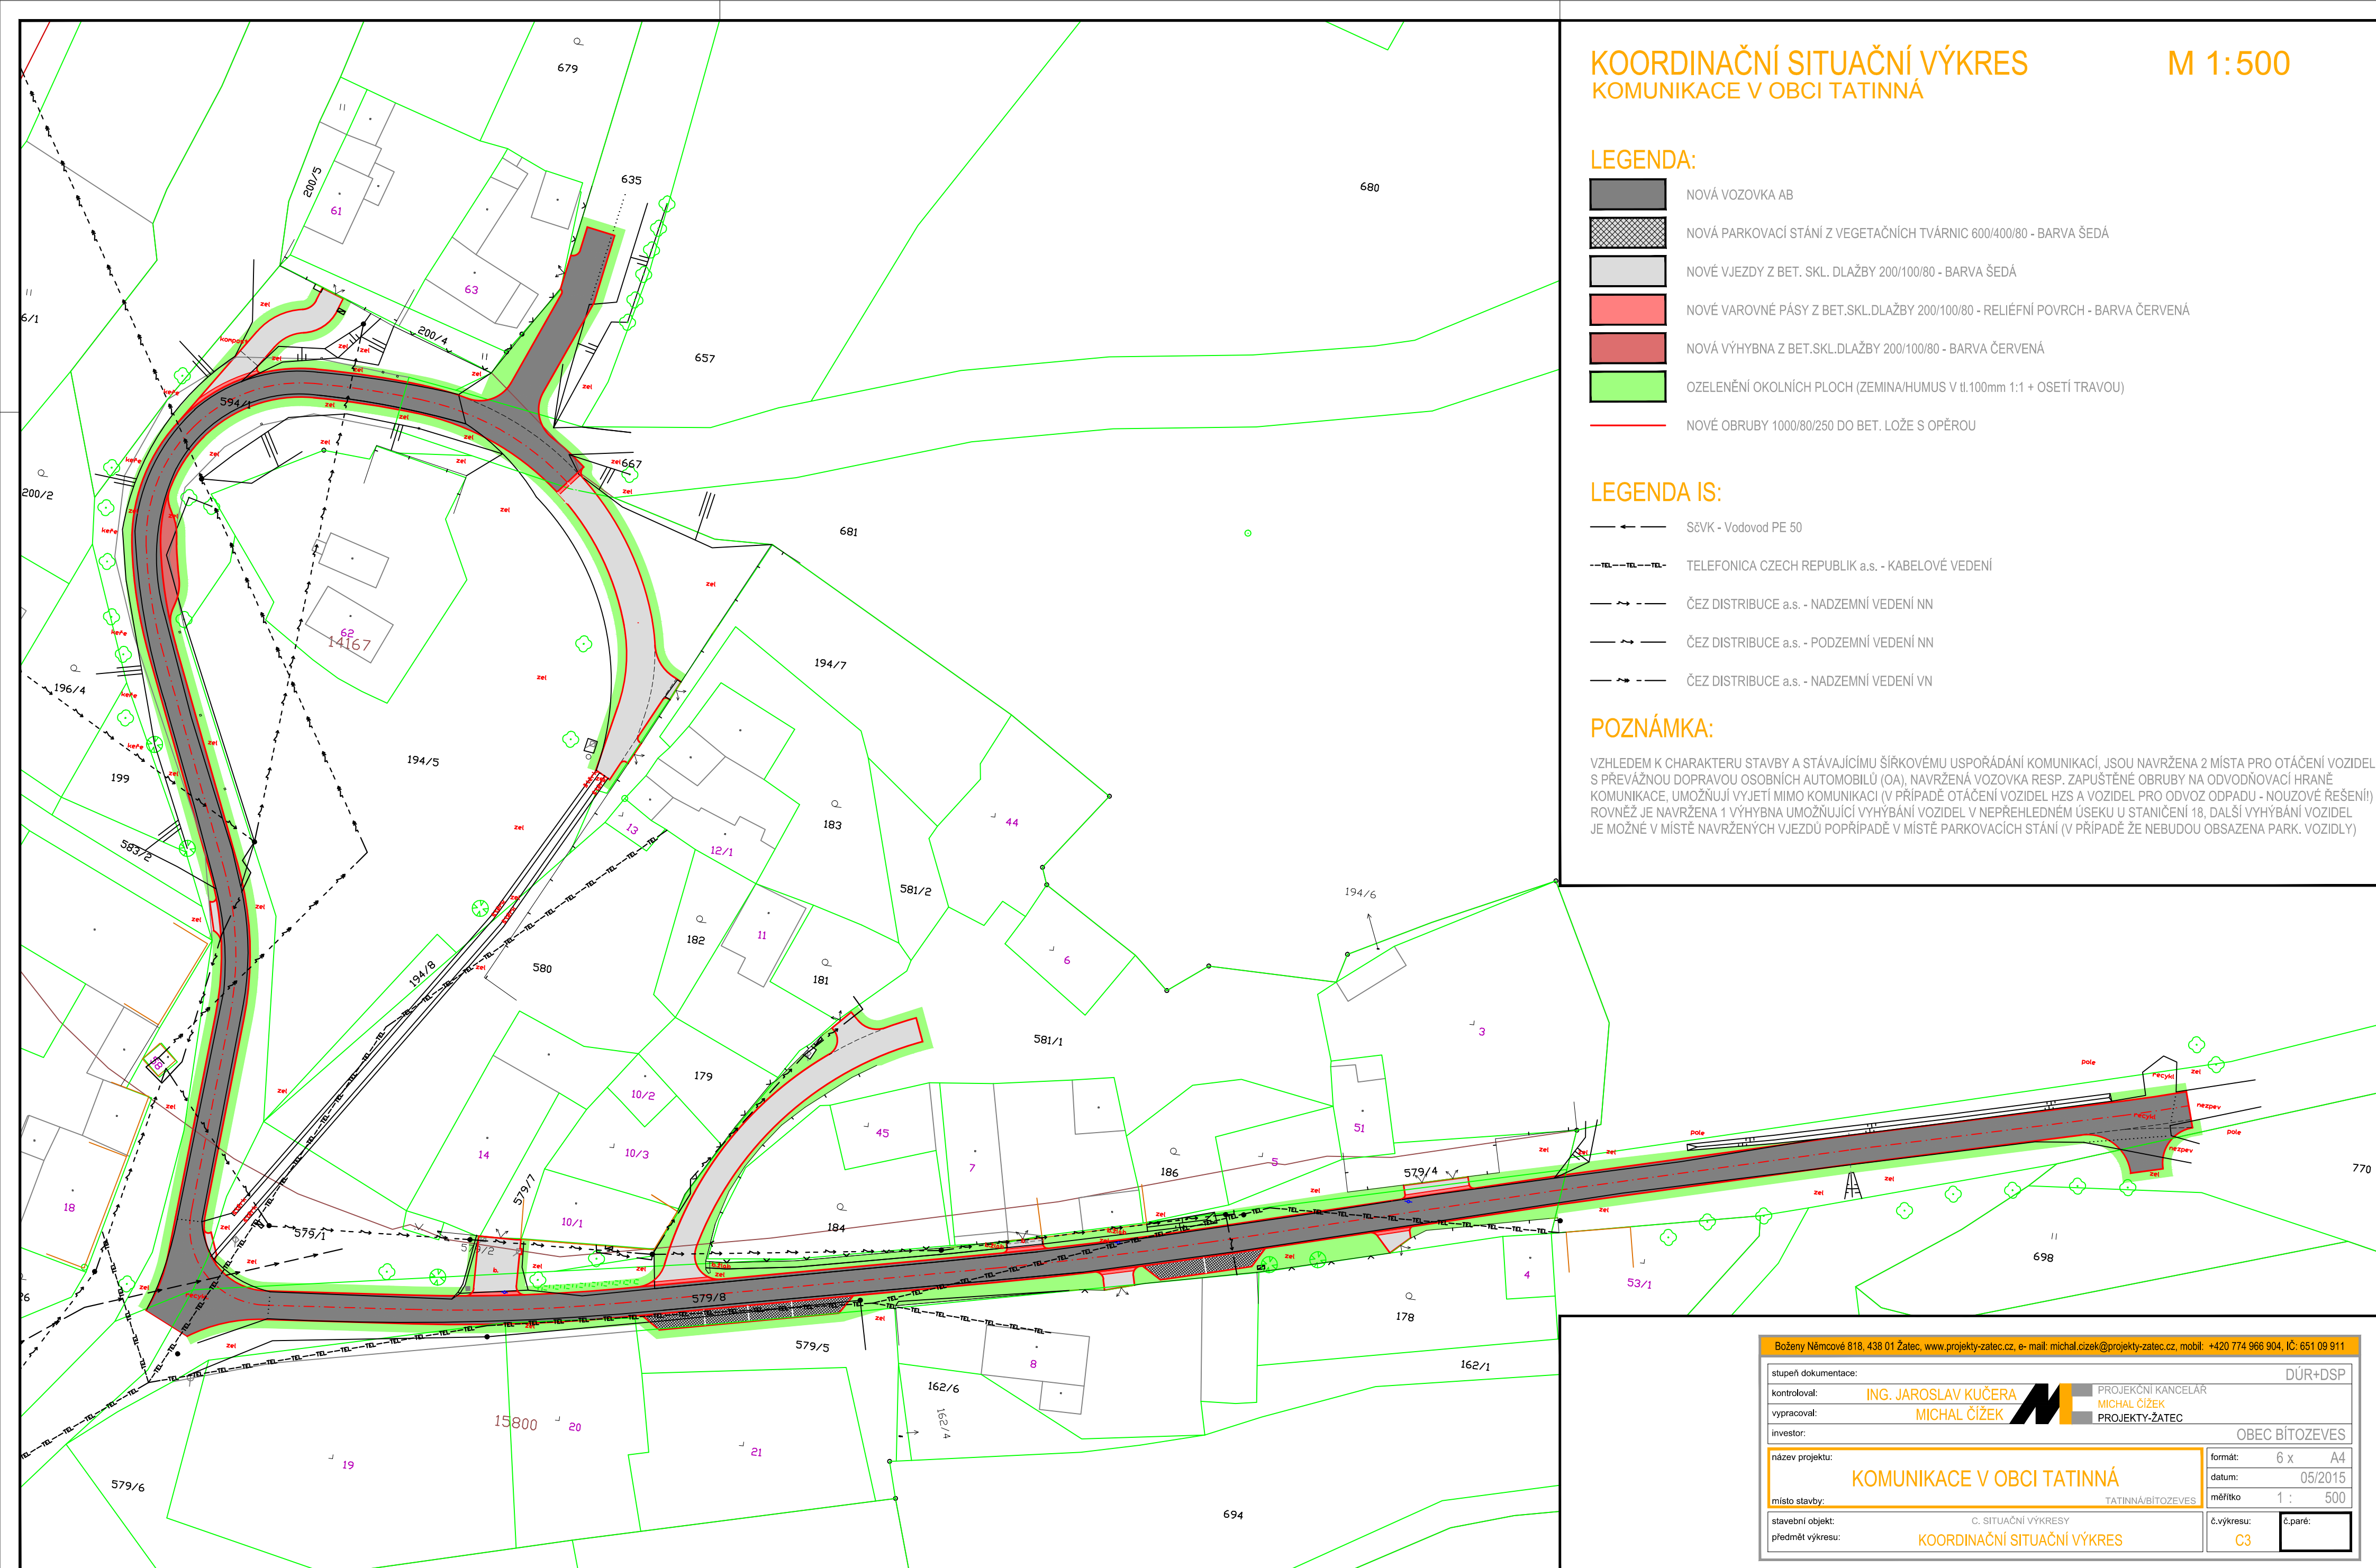

Boženy Němcové 818, 438 01 Žatec, www.projekty-zatec.cz, e-mail: michal.cizek@projekty-zatec.cz, mobil: +420 774 966 904, IČ: 651 09 911		DŮR+DSP	
stupeň dokumentace:	ING. JAROSLAV KUČERA	PROJEKČNÍ KANCELÁŘ	
kontroloval:	MICHAL ČÍZEK	MICHAL ČÍZEK	
vypracoval:		PROJEKTY-ZÁTEC	
investor:			OBEC BÍTOZEVES
název projektu:	KOMUNIKACE V OBCI TATINNÁ		formát: 6 x A4
místo stavby:	TATINNÁ/BÍTOZEVES		datum: 05/2015
stavební objekt:	C. SITUAČNÍ VÝKRESY		měřítko: 1 : 500
předmět výkresu:	KOORDINAČNÍ SITUAČNÍ VÝKRES		č.výkresu: C3
			č.pare: