

CELKOVÝ SITUAČNÍ VÝKRES KOMUNIKACE V OBCI TATINNÁ


M 1:500

LEGENDA:

-  NOVÁ VOZOVKA AB
-  NOVÁ PARKOVACÍ STÁNÍ Z VEGETAČNÍCH TVÁRNIC 600/400/80 - BARVA ŠEDÁ
-  NOVÉ VJEZDY Z BET. SKL. DLAŽBY 200/100/80 - BARVA ŠEDÁ
-  NOVÉ VAROVNÉ PÁSY Z BET.SKL.DLAŽBY 200/100/80 - RELIÉFNÍ POVRCH - BARVA ČERVENÁ
-  NOVÁ VÝHYBNA Z BET.SKL.DLAŽBY 200/100/80 - BARVA ČERVENÁ
-  OZELENĚNÍ OKOLNÍCH PLOCH (ZEMINA/HUMUS V tl.100mm 1:1 + OSETÍ TRAVOU)
-  NOVÉ OBRUBY 1000/80/250 DO BET. LOŽE S OPĚROU
-  STÁVAJÍCÍ VÝŠKY - GEODETICKÉ ZAMĚŘENÍ (POLOHOPIS, VÝŠKOPIS)

POZNÁMKA:

VZHEDEM K CHARAKTERU STAVBY A STÁVAJÍCÍMU ŠÍŘKOVÉMU USPOŘÁDÁNÍ KOMUNIKACÍ, JSOU NAVRŽENA 2 MÍSTA PRO OTÁČENÍ VOZIDEL S PŘEVÁŽNOU DOPRAVOU OSOBNÍCH AUTOMOBILŮ (OA), NAVRŽENÁ VOZOVKA RESP. ZAPUŠTĚNÉ OBRUBY NA ODVODŇOVACÍ HRANĚ KOMUNIKACE, UMOŽNÍ VYJETÍ MIMO KOMUNIKACI (V PŘÍPADĚ OTÁČENÍ VOZIDEL HZS A VOZIDEL PRO ODVOZ ODPADU - NOUZOVÉ ŘEŠENÍ!) ROVNĚŽ JE NAVRŽENA 1 VÝHYBNA UMOŽŇUJÍCÍ VYHÝBÁNÍ VOZIDEL V NEPŘEHLEDNÉM ÚSEKU U STANIČENÍ 18, DALŠÍ VYHÝBÁNÍ VOZIDEL JE MOŽNÉ V MÍSTĚ NAVRŽENÝCH VJEZDŮ POPŘÍPADĚ V MÍSTĚ PARKOVACÍCH STÁNÍ (V PŘÍPADĚ ŽE NEBUDOU OBSAZENA PARK. VOZIDLY)

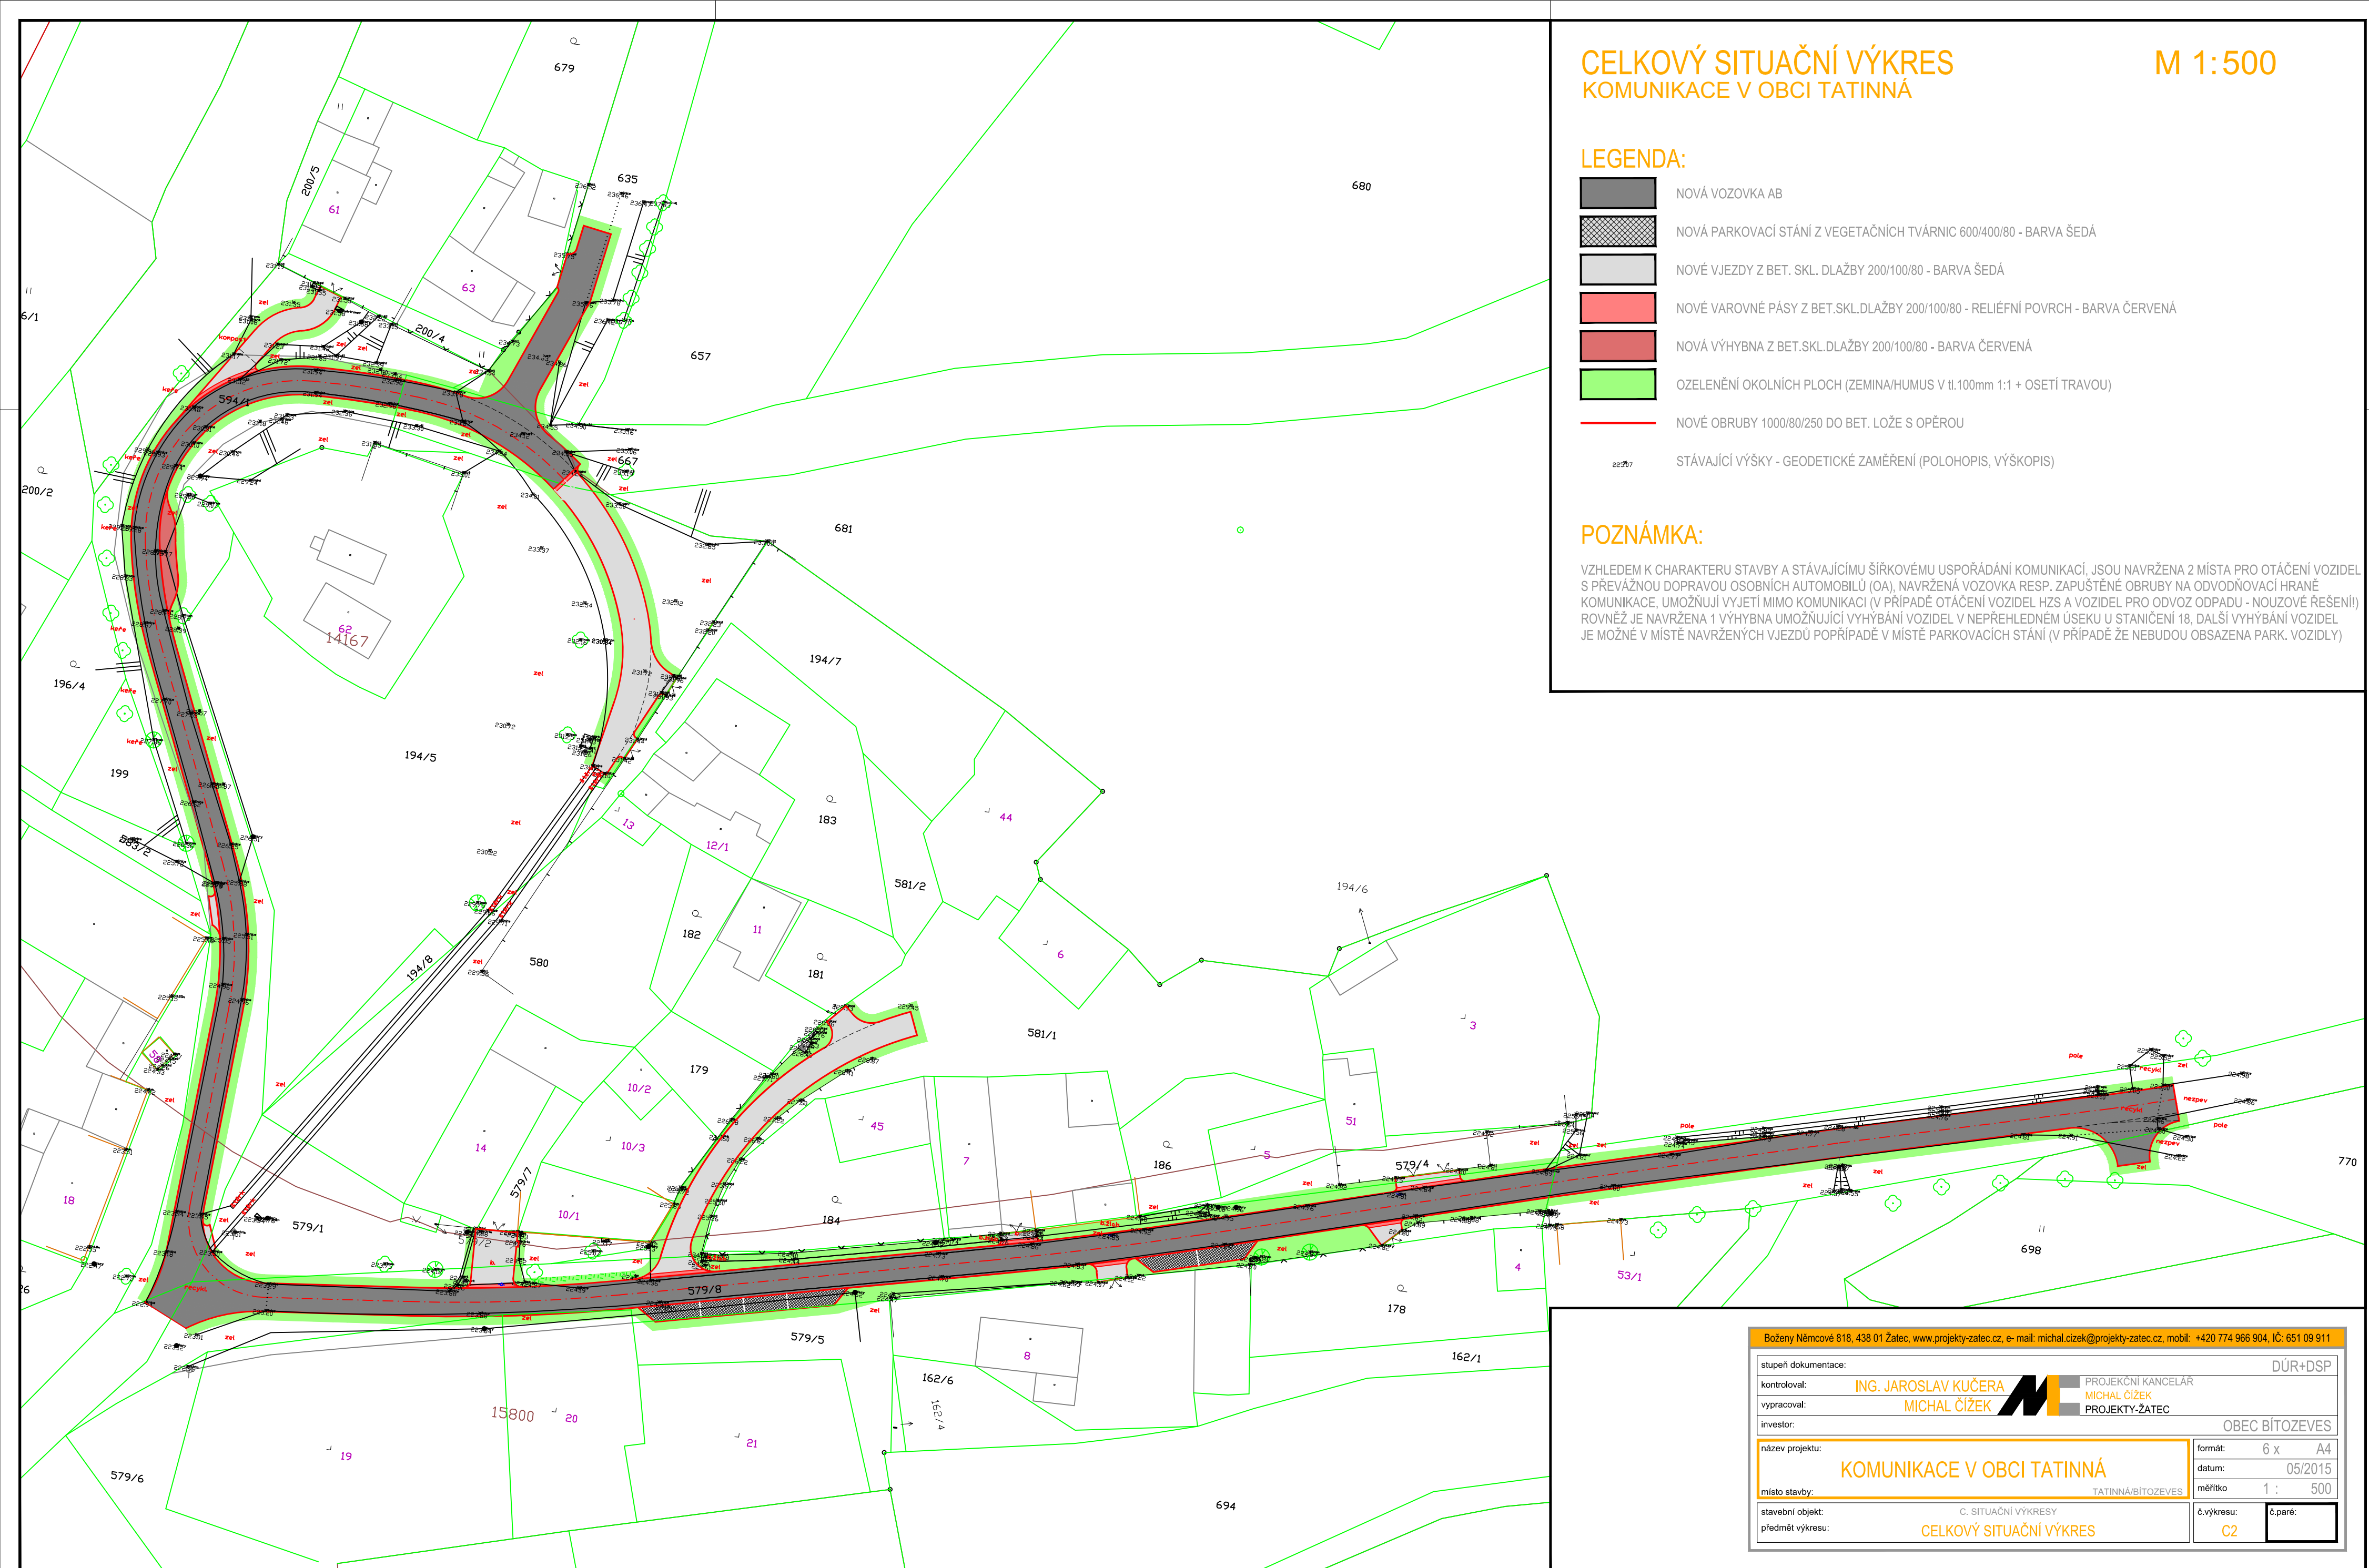

Boženy Němcové 818, 438 01 Žatec, www.projekty-zatec.cz, e-mail: michal.cizek@projekty-zatec.cz, mobil: +420 774 966 904, IČ: 651 09 911

stupeň dokumentace:	DŮR+DSP
kontroloval:	ING. JAROSLAV KUČERA MICHAL ČÍZEK
vypracoval:	PROJEKČNÍ KANCELÁŘ MICHAL ČÍZEK PROJEKTY-ZÁTEC
investor:	OBEC BÍTOZEVES
název projektu:	KOMUNIKACE V OBCI TATINNÁ
místo stavby:	TATINNÁ/BÍTOZEVES
stavební objekt:	C. SITUAČNÍ VÝKRESY
předmět výkresu:	CELKOVÝ SITUAČNÍ VÝKRES
formát:	6 x A4
datum:	05/2015
měřítko:	1 : 500
č.výkresu:	C2
č.pare:	