


SKLONOVÉ POMĚRY

**PODÉLNÝ ŘEZ  
KOMUNIKACE V OBCI TATINNÁ**

**M 1:1000/100**

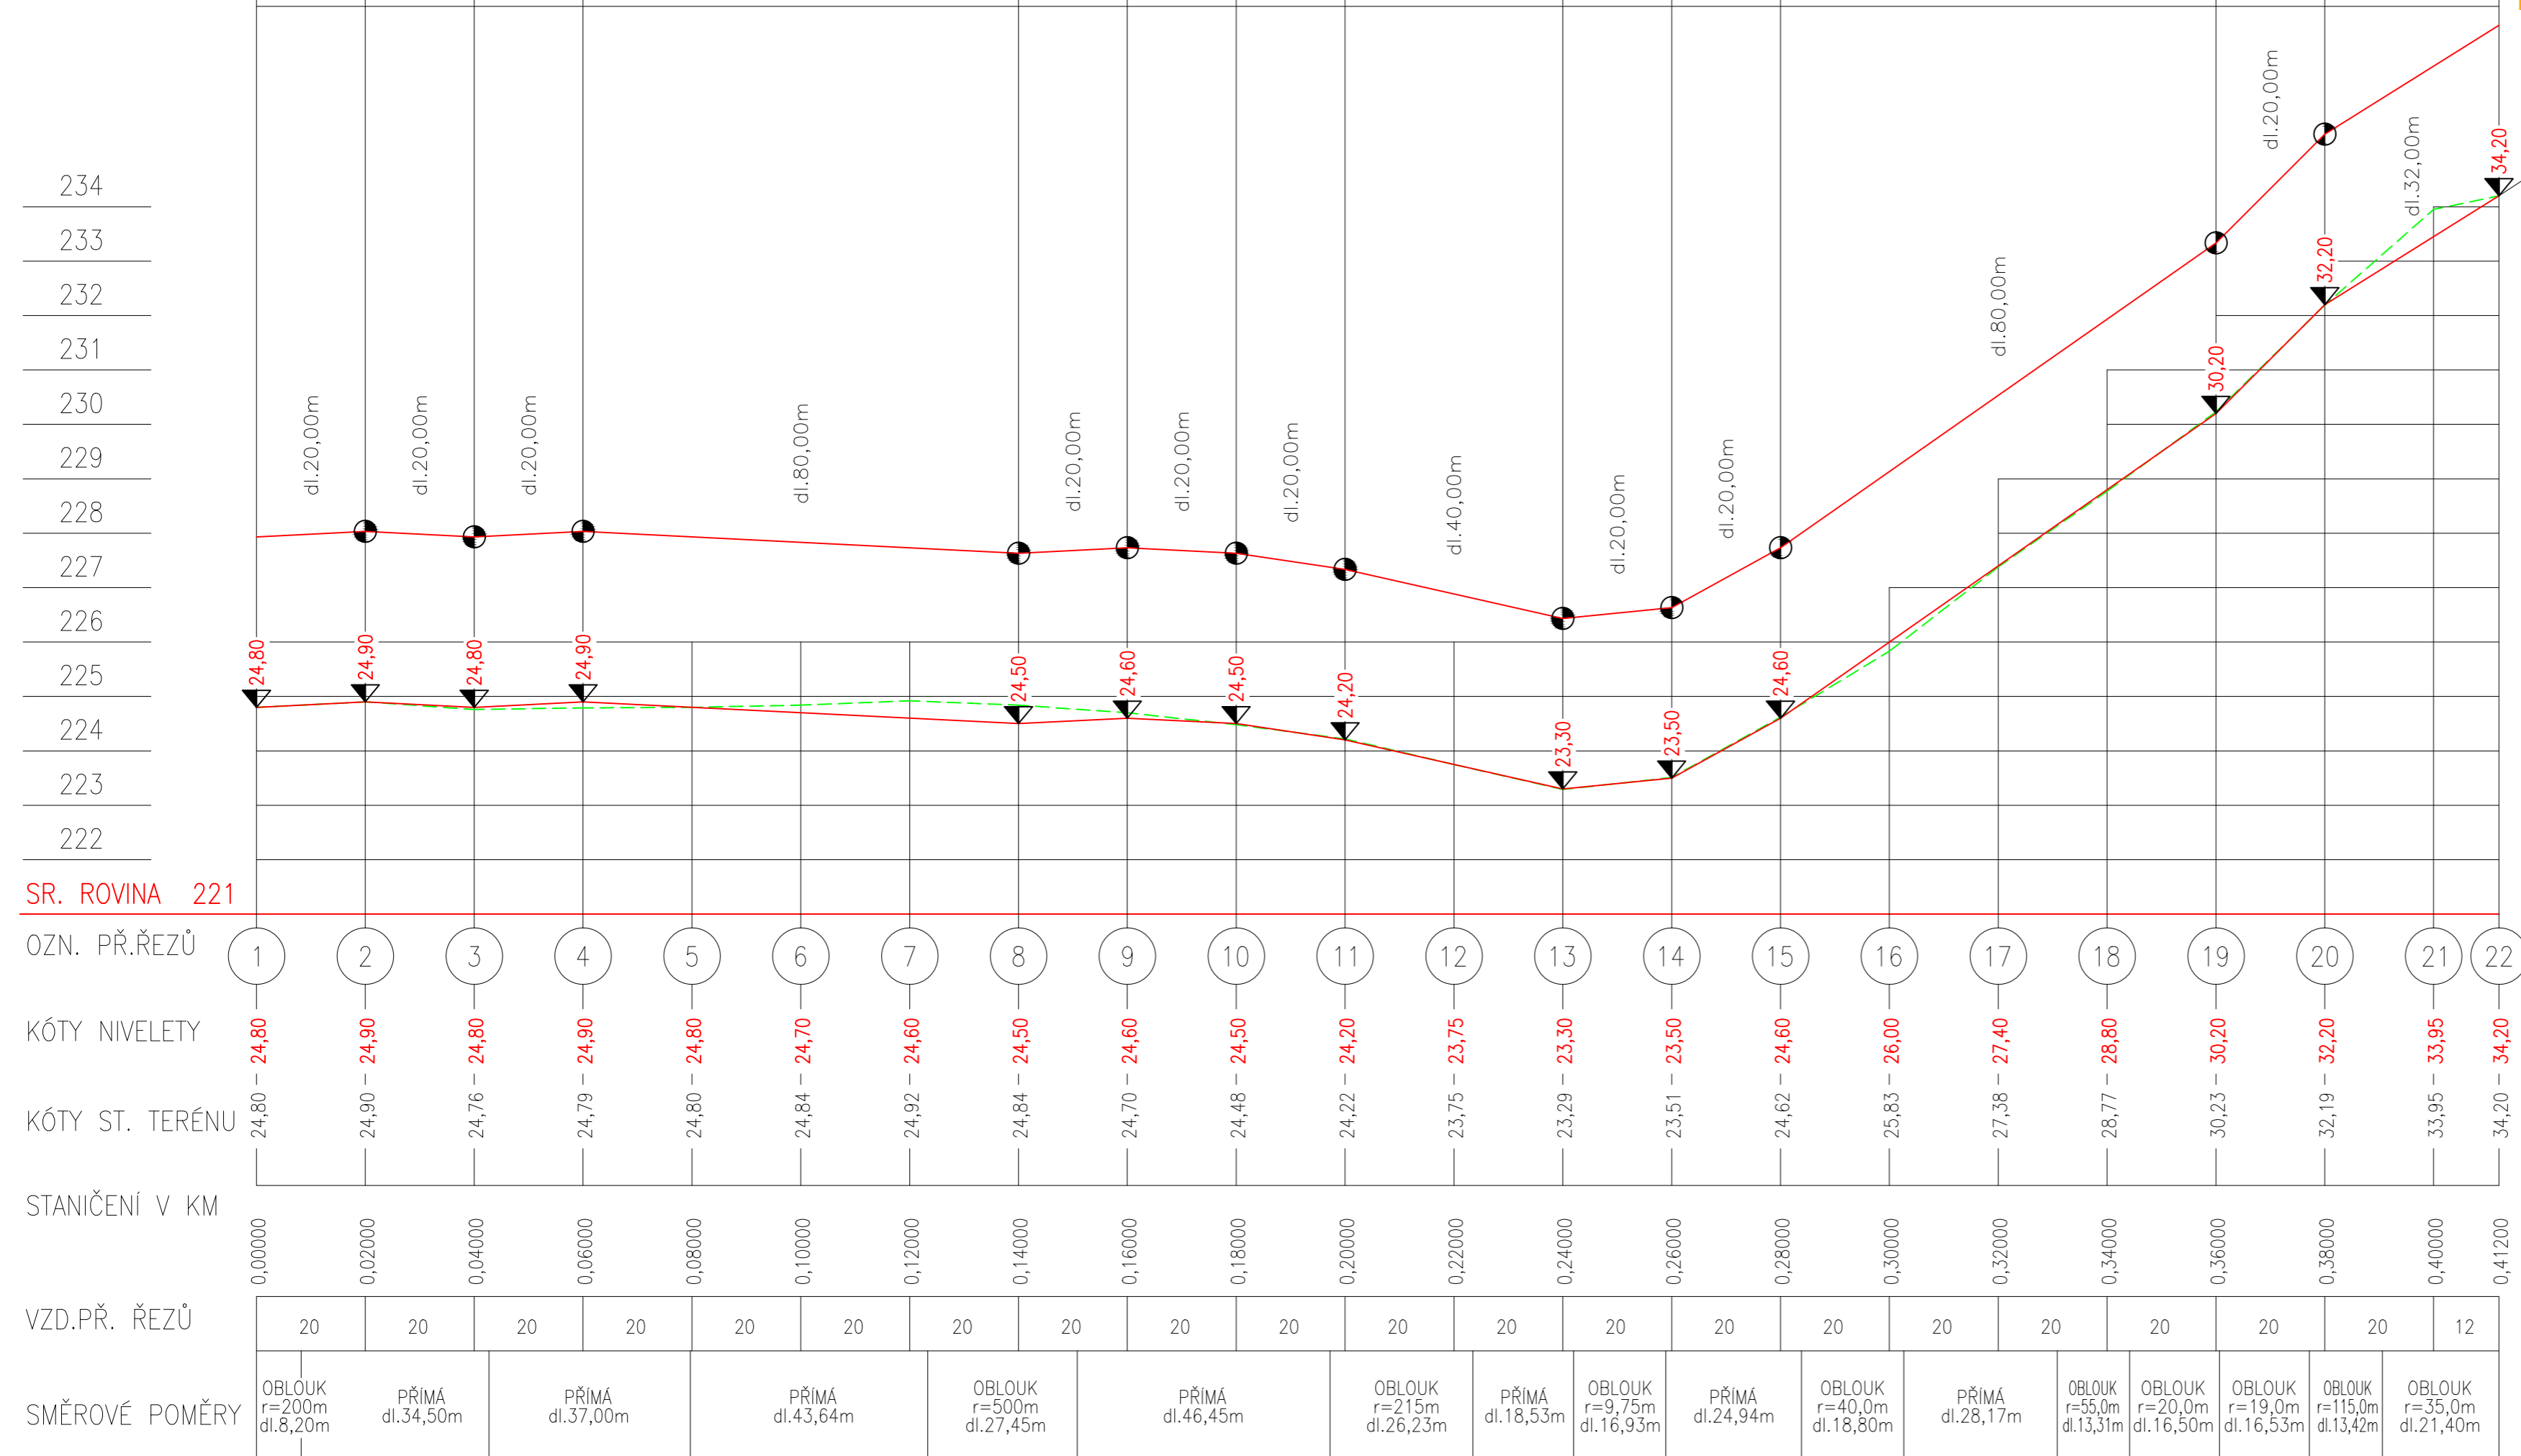

Boženy Němcové 818, 438 01 Zatec, www.projekty-zatec.cz, e-mail: michal.cizek@projekty-zatec.cz, mobil: +420 774 966 904, IČ: 651 09 911

stupeň dokumentace:	DŮR+DSP
kontroloval:	ING. JAROSLAV KUČERA
vypracoval:	MICHAL ČÍZEK
investor:	OBEC BÍTOZEVES
název projektu:	KOMUNIKACE V OBCI TATINNÁ
místo stavby:	TATINNÁ/BÍTOZEVES
stavební objekt:	SO100 - KOMUNIKACE A ZPEVNĚNÉ PLOCHY
predmět výkresu:	PODÉLNÝ ŘEZ
formát:	3 x A4
datum:	06/2015
měřítko:	1 : 1000/100
č.výkresu:	8
č.paré:	