


LEGENDA:

- SVVK - Vodvod PE 50
- TEL — TEL — TELEFONICA CZECH REPUBLIK a.s. - KABELOVÉ VEDENÍ
- ČEZ DISTRIBUCE a.s. - NADZEMNÍ VEDENÍ NN
- ČEZ DISTRIBUCE a.s. - PODZEMNÍ VEDENÍ NN
- ČEZ DISTRIBUCE a.s. - NADZEMNÍ VEDENÍ VN

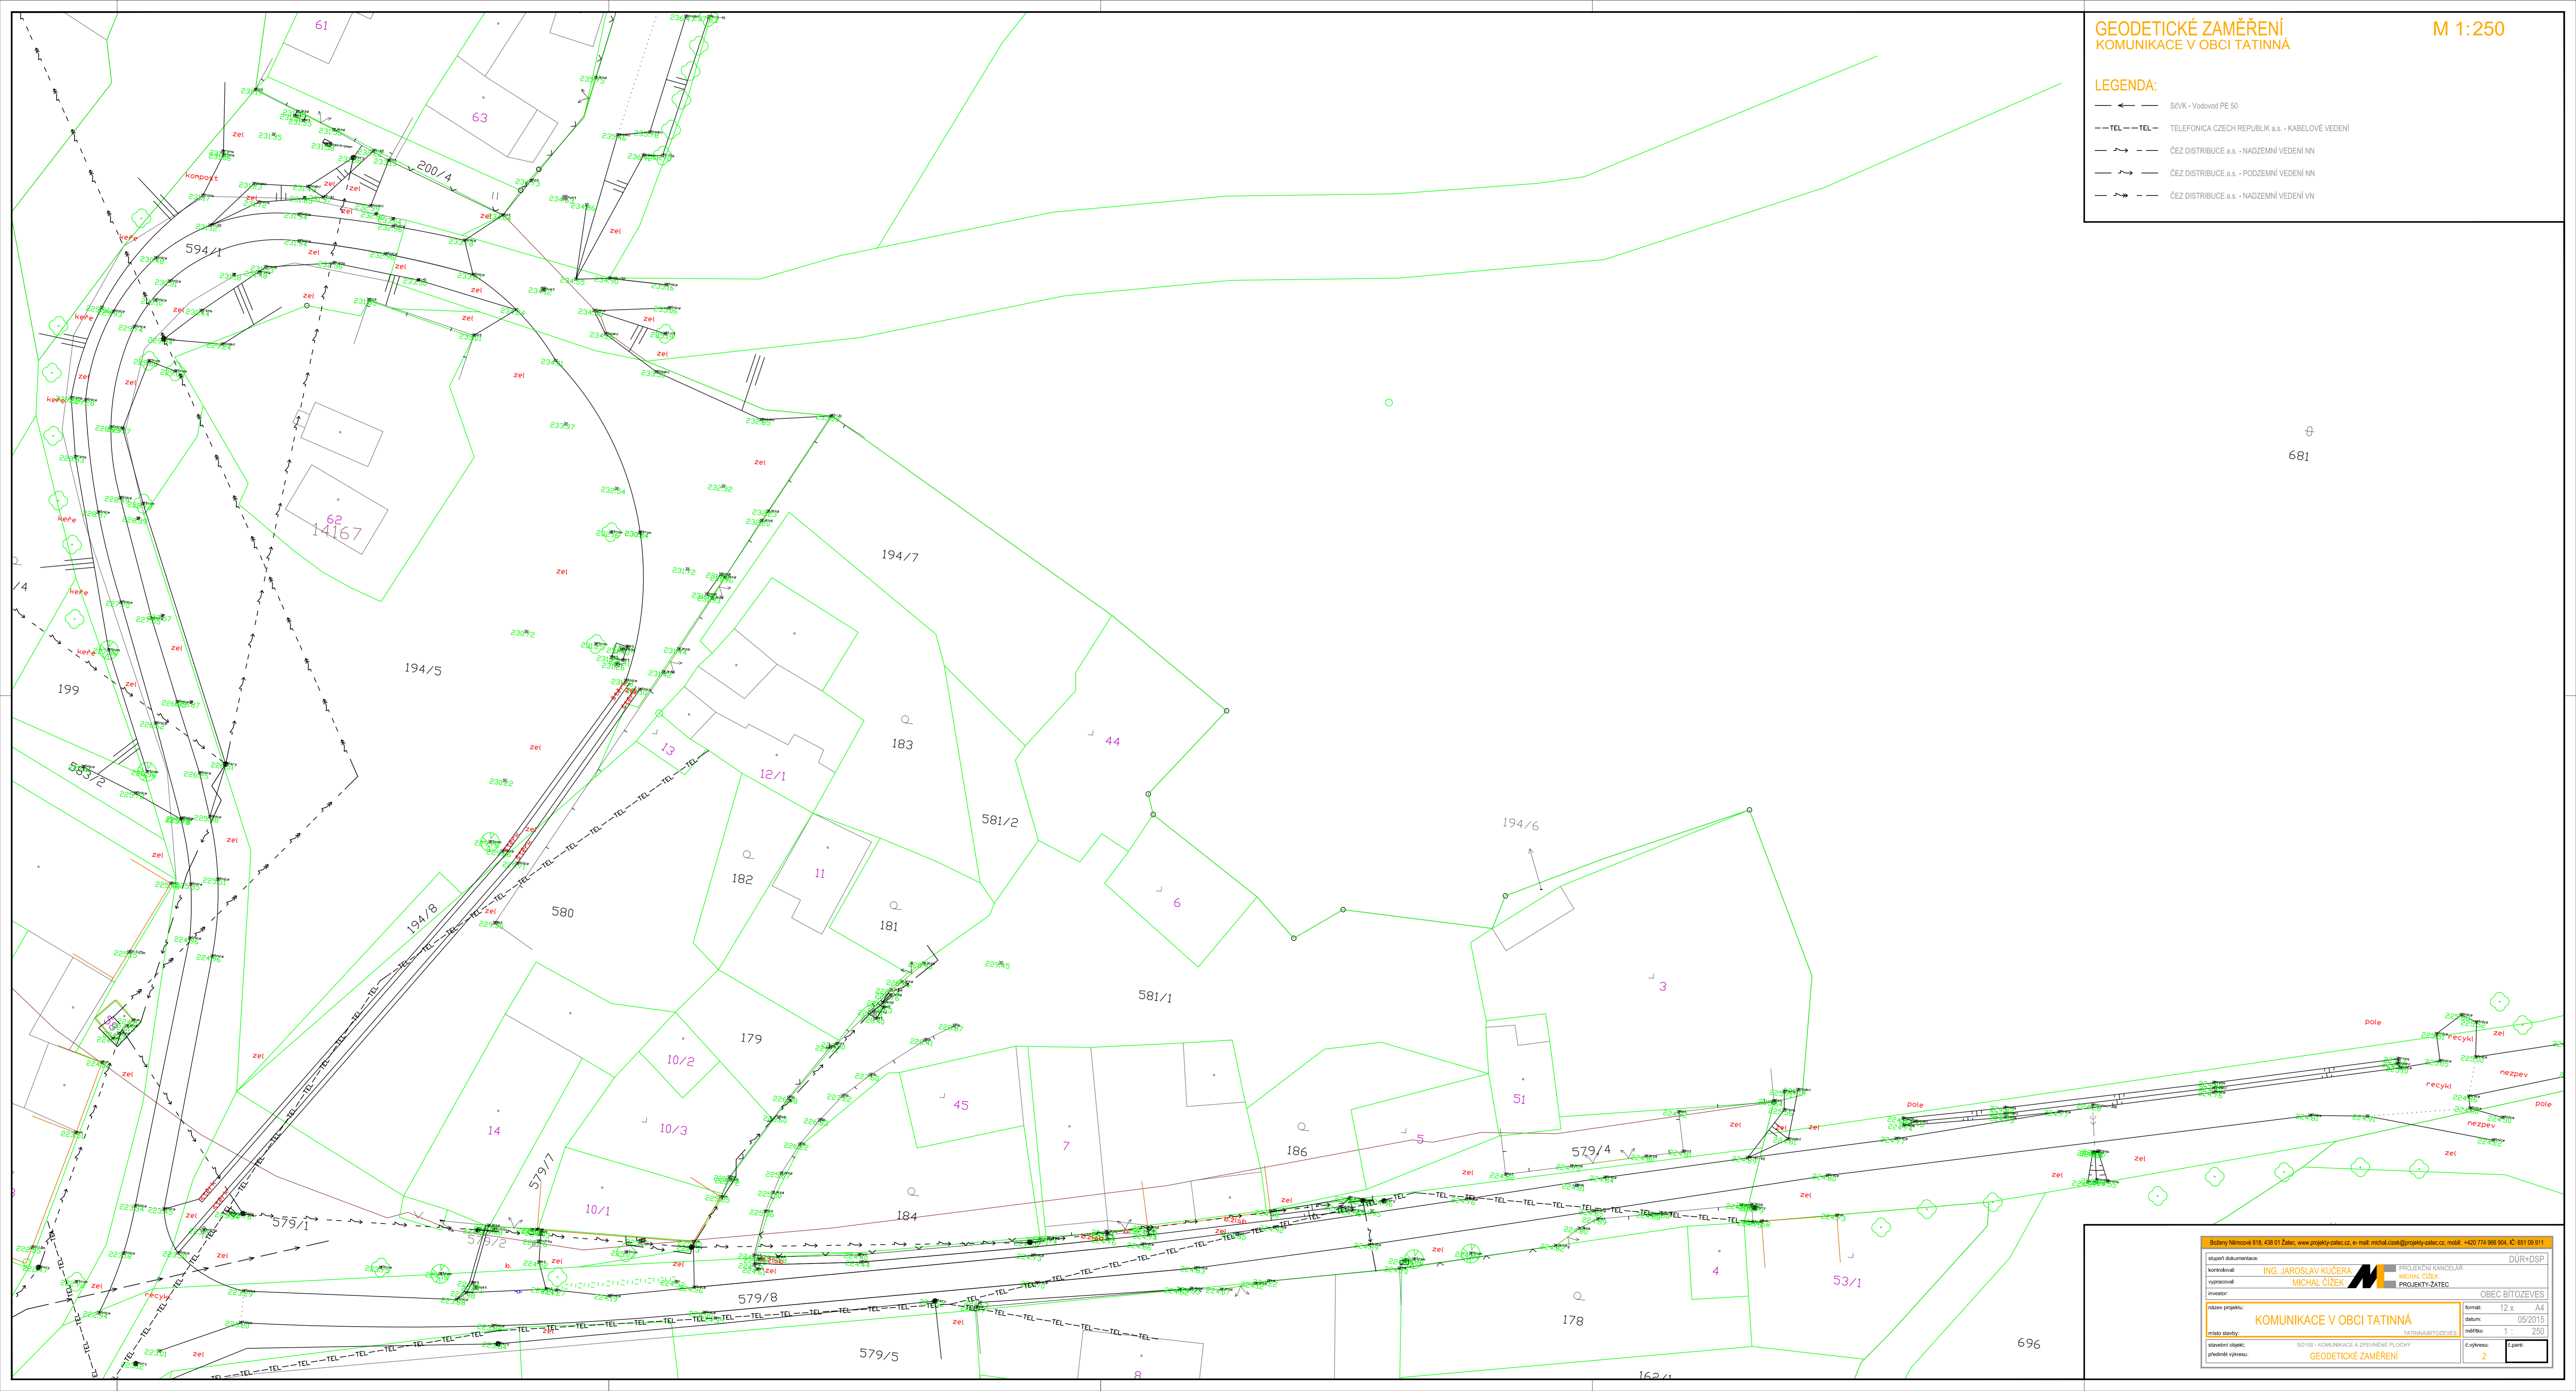

681

Bořany Náměstí 818, 438 01 Zlín, www.projekty-zatec.cz, e-mail: michal.cizek@projekty-zatec.cz, mobil: +420 774 966 904, IČ: 651 09 911		DÚR+DSP	
kontrola: ING. JAROSLAV KUČERA	PROJEKČNÍ KANCELÁŘ: MICHAL ČÍZEK	formát: 12 x A4	datum: 05/2015
výpracoval: MICHAL ČÍZEK	PROJEKTY-ZATEC	mřížko: 1: 250	číslo výkresu: 2
investor: OBEC BITOZEVEŠ		číslo listu: 1	číslo listu: 2
název projektu: KOMUNIKACE V OBCI TATINNÁ		stavba: TATINNÁ-BITOZEVEŠ	
stavění objekt: SO10 - KOMUNIKACE A ZPEVŇENÉ PLOCHY		výkres: GEODETICKÉ ZAMĚŘENÍ	
podmíně výkres: GEODETICKÉ ZAMĚŘENÍ		číslo: 2	