


# KOORDINAČNÍ SITUACE STAVBY - ETAPA II

SEKCE 1, MĚŘ. 1 : 2000

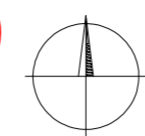

### LEGENDA :


- Vozovky silnic
- Vozovky I.Etapa
- Dlažba
- Vrtly, sondy
- Svahy zářezu
- Svahy násypu
- Rekultivace
- Trvalý zábor
- Dočasný zábor nad 1 rok
- Dočasný zábor do 1 roku
- Ochranné pásmo dle TZ

### OCHRANNÁ PÁSMA:

- Vodovody:** do DN 500: 1,5 m od vnějšího líce nad DN 500: 2,5 m od vnějšího líce nad DN 500: 1,5 m od vnějšího líce nad DN 500: 2,5 m od vnějšího líce
- Kanalizace:** do DN 500: 1,5 m od vnějšího líce nad DN 500: 2,5 m od vnějšího líce
- Podzemní vedení NN a VN:** Sdělovací kabely: 1m od krajního kabelu Nadzemní kabely VN do 35 kV: 7m od krajního kabelu VTL plynovod: 4m na obě strany půdorysu

### SÍTĚ :

- Stávající :**
- Vodovod
  - Kanalizace
  - Plyn
  - Vedení VN
  - Sdělovací kabely
- Nové :**
- Vodovod
  - Kanalizace
  - Plyn
  - Vedení VN
  - Sdělovací kabely

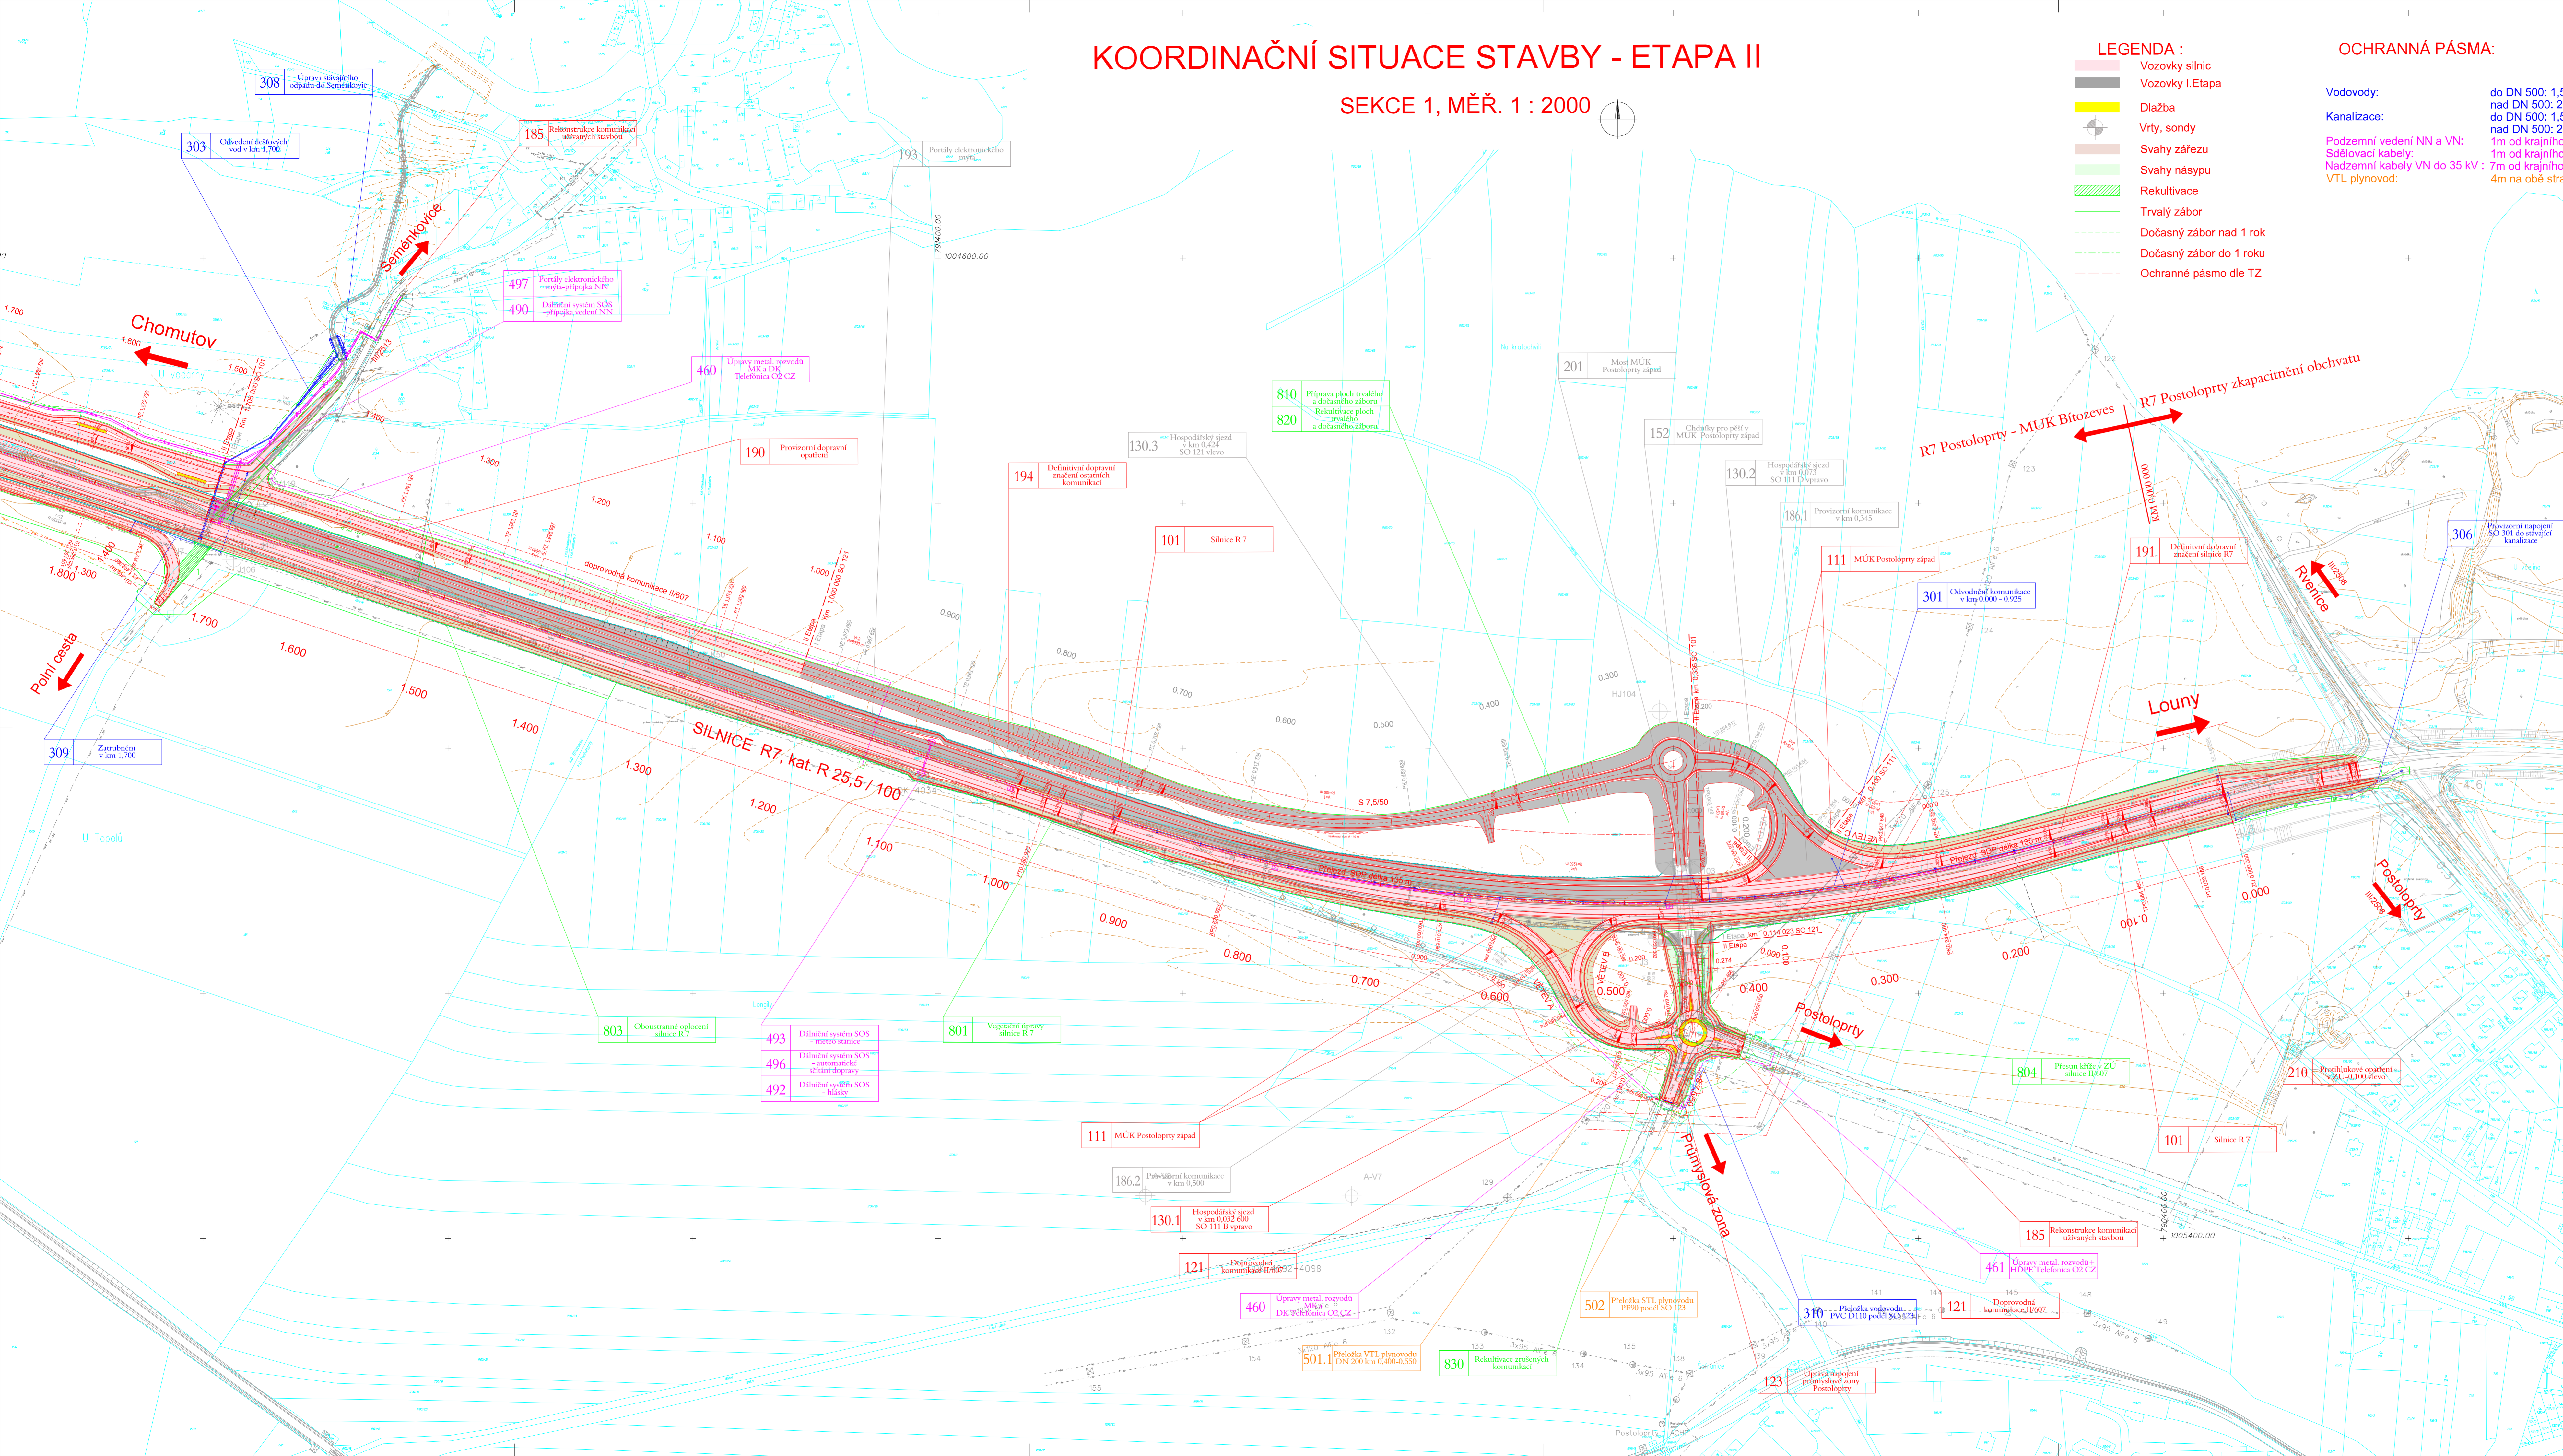

## B.2

VÝŠKOVÝ SYSTÉM BpV SOUŘADNICOVÝ SYSTÉM S-JTSK

Číslo změny:	Obsah změny:	Datum změny:
01	-	-
02	-	-
03	-	-

Investor:	RSD ČR, správa Chomutov Kachova 3975, 430 01 Chomutov	Objednatel:	RSD ČR, správa Chomutov Kachova 3975, 430 01 Chomutov
-----------	--	-------------	--

Generální projektant:	<b>SUDOP PRAHA</b> a.s. Ošanská 1a, 130 00 Praha 3 tel.: +420 267 094 111 fax: +420 224 230 516 e-mail: praha@sudop.cz	Hlavní inženýr projektu:	ING. JAN OSTRY
-----------------------	--	--------------------------	----------------

Situační číslo:	202 - SILNICE A DÁLNIČ	Odpovědný projektant SO, IO, PŠ:	Vypracoval:	Kontroloval:
Vedoucí střediska:	ING. HANA STÁNKOVÁ	ING. JAN OSTRY	ING. JAN OSTRY	ING. HANA STÁNKOVÁ

Název akce:	<b>R7 POSTOLOPRTY - MUK BITOZEVES</b> Aktualizace DSP - Etapa II	Číslo smlouvy:	15-072.202
Část:	SOUHRNNÉ ŘEŠENÍ STAVBY	Projektový stupeň:	DSP
Název přílohy:	KOORDINAČNÍ SITUACE - SEKCE 1	Datum:	04/2015
		Číslo části:	B
		Měřítko:	1:2 000
		Podobí formátu:	12x A4
		Číslo přílohy:	2.1

DOKUMENT JE LÍŠENÝ POUZE VE VÝMĚRNOU PŘÍLOHU S OBRÁZKEM V DÍLEŽNOSTI. ŽÁDNÝ ČÁSTI NEBOŽE BYTÍ DLE ZÁKONA Č. 183/2004 SB. O KOPÍROVÁNÍ NEBO ŽÁDNÝ POKROKOVÝ KOPÍROVÁNÍ NEZ DOUZKARAU EUDOP PRAHA A.S.