


KOORDINAČNÍ SITUACE STAVBY - ETAPA II

SEKCE 2, MĚŘ. 1 : 2000

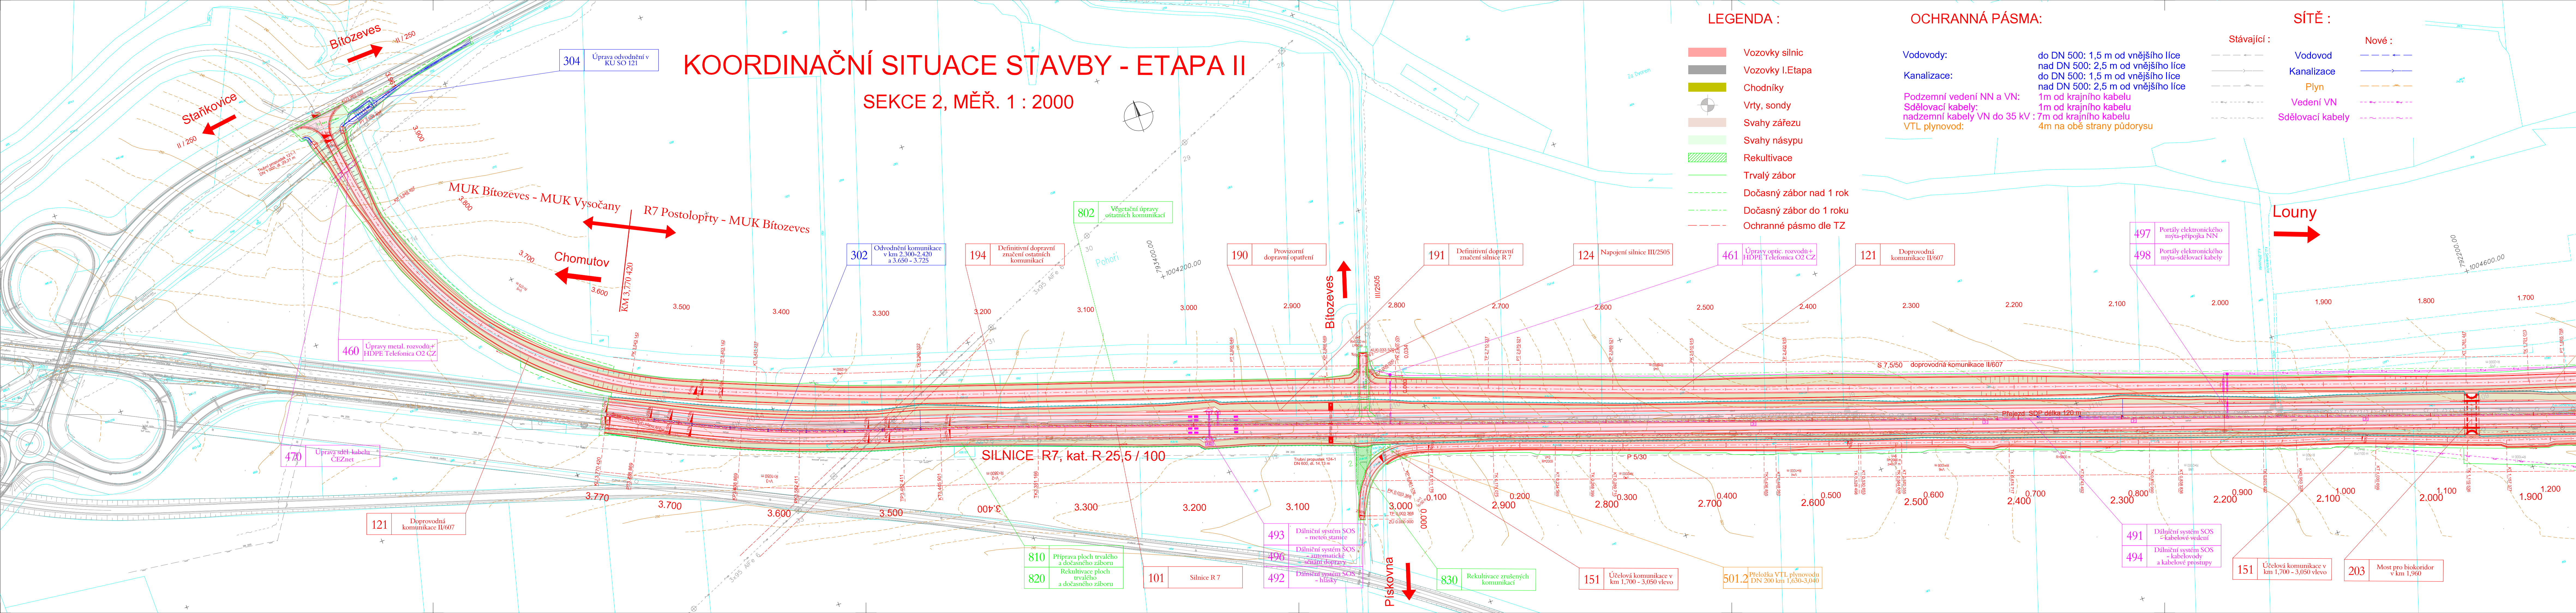

LEGENDA :

- Vozovky silnic
- Vozovky I.Etapa
- Chodníky
- Vrty, sondy
- Svahy zářezu
- Svahy násypu
- Rekultivace
- Trvalý zábor
- Dočasný zábor nad 1 rok
- Dočasný zábor do 1 roku
- Ochranné pásmo dle TZ

OCHRANNÁ PÁSMA:

- Vodovody:** do DN 500: 1,5 m od vnějšího líce nad DN 500: 2,5 m od vnějšího líce
- Kanalizace:** do DN 500: 1,5 m od vnějšího líce nad DN 500: 2,5 m od vnějšího líce
- Podzemní vedení NN a VN:** Sdělovací kabely: 1m od krajního kabelu nadzemní kabely VN do 35 kV : 7m od krajního kabelu
- VTL plynovod:** 4m na obě strany půdorysu

SÍTĚ :

- Stávající :**
- Vodovod
 - Kanalizace
 - Plyn
 - Vedení VN
 - Sdělovací kabely
- Nové :**
- Vodovod
 - Plyn
 - Vedení VN
 - Sdělovací kabely

B.2

VÝŠKOVÝ SYSTÉM BpV SOUŘADNICOVÝ SYSTÉM S-JTSK

Číslo změny:	Obsah změny:	Datum změny:
01	-	-
02	-	-
03	-	-

Investor: RSD ČR, správa Chomutov Kochova 3975, 430 01 Chomutov	Objednatel: RSD ČR, správa Chomutov Kochova 3975, 430 01 Chomutov
-----------------------------------------------------------------------	-------------------------------------------------------------------------

Generální projektant: SUDOP PRAHA a.s. Olšanská 1a, 130 80 Praha 3 tel.: +420 267 094 111 fax: +420 224 230 316 e-mail: praha@sudop.cz	Hlavní inženýr projektu: ING. JAN OSTŘÍ
---	------------------------------------------------

Sředisko: 202 - SILNICE A DÁLNIC	Odpovědný projektant SO, IO, PS: ING. HANA STAŇKOVÁ	Vypracoval: ING. JAN OSTŘÍ	Kontroloval: ING. HANA STAŇKOVÁ
-------------------------------------	--------------------------------------------------------	-------------------------------	------------------------------------

Název akce: R7 POSTOLOPRTY - MUK BITOZEVES Aktualizace DSP - Etapa II	Číslo smlouvy: 15-072.202
Část: SOUHRNNÉ ŘEŠENÍ STAVBY	Projektový stupeň: DSP
Název přílohy:	Datum: 04/2015
	Číslo části: B
	Měřítko: 1:2 000
	Počet formátů: 7x A4
	Číslo přílohy: 2.2

KOORDINAČNÍ SITUACE - SEKCE 2

DOCUMENT USE LIMITED TO THE PROJECT AND NOT BE REPRODUCED OR TRANSMITTED IN ANY FORM OR BY ANY MEANS WITHOUT THE WRITTEN PERMISSION OF SUDOP PRAHA A.S.